

БАНЯ

Регион строительства: Московская область

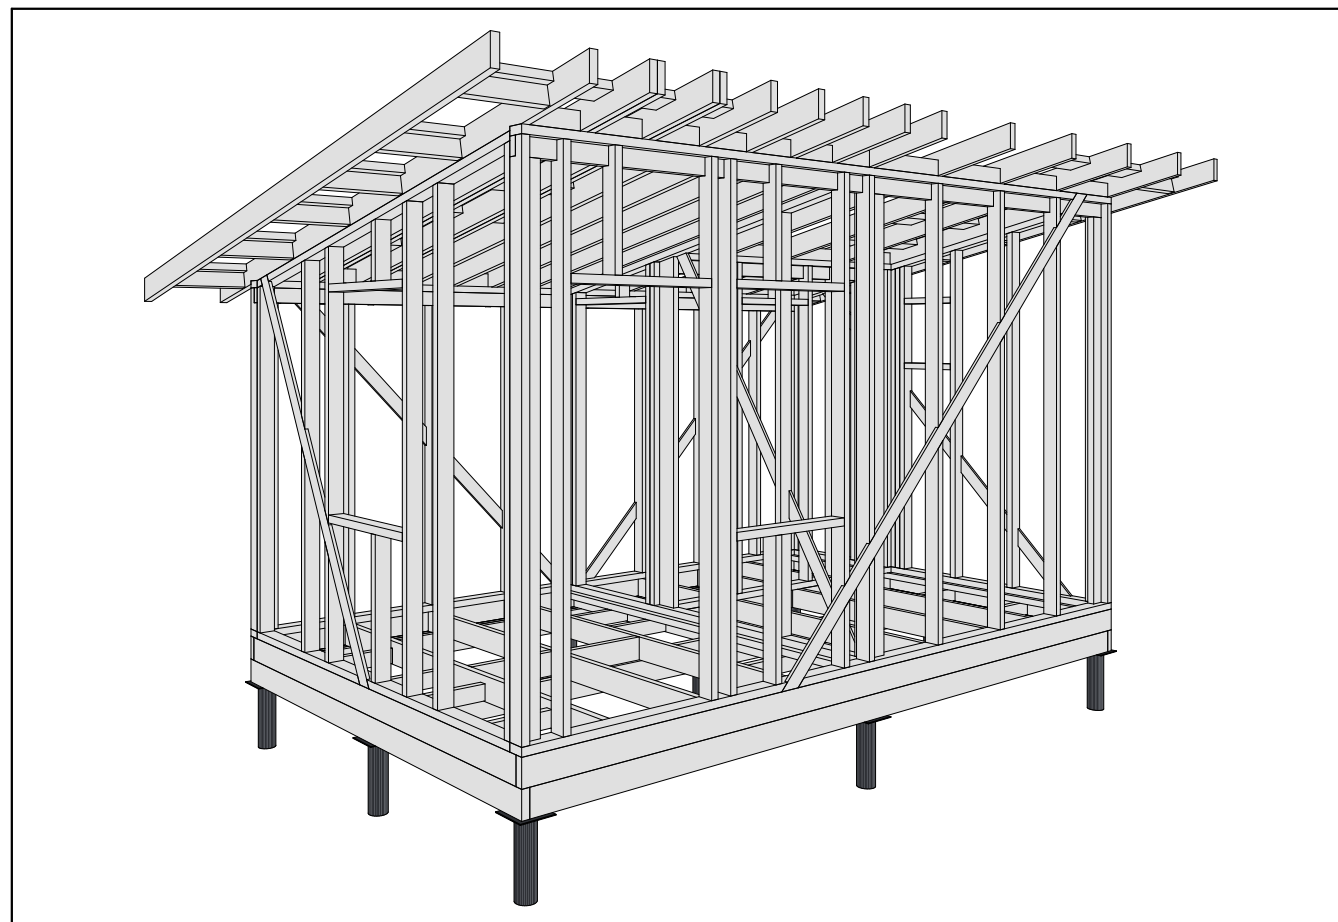

ПРОЕКТНАЯ ДОКУМЕНТАЦИЯ

25.62-02-ОС-5,0х3,0-15

Конструктивные решения

Москва

2025





Лист	Наименование	Примечание
1	Ведомость чертежей	
2	Пояснительная записка	
3	Модель каркаса	
4	План фундамента	
5	Модель обвязки свай	
6	Узлы обвязки свай в случае обвязки пакетом досок	
7	Схема монтажа обвязки свай	
8	Модель цокольного перекрытия	
9	Узлы перекрытий	
10	Схема сборки цокольного перекрытия	
11	Схема сборки закладных элементов цокольного перекрытия	
12	Модель стен 1-го этажа	
13	Узлы стен 1	
14	Узлы стен 2	
15	Схема монтажа стен 1-го этажа	
16	Схема сборки стен - Вид 1.01	
17	Схема сборки стен - Вид 1.02	
18	Схема сборки стен - Вид 1.03	
19	Схема сборки стен - Вид 1.04	
20	Схема сборки стен - Вид 1.05	
21	Схема сборки стен - Вид 1.06	
22	Модель стропильной системы	
23	План кровли	
24	Узлы стропильной системы	
25	Схема расположения стропил	
26	Разрез 3-3, 4-4	
27	Сводные данные	

Общие данные

Регион строительства	Московская область
Снеговой район	III
Ветровой район	I
Конструктивная схема	Деревянный каркас
Габаритные размеры каркаса здания, м	5,0х3,0
Тип фундамента	Свайно-винтовой
Пиломатериал стоек наружных стен, мм	145х45
Шаг стоек наружных стен в свету, мм	590
Объем пиломатериала каркаса, м³	2,41


Технико-экономические показатели


Расчетный метраж*, м²	15
Этажность здания	1 этаж
Высота 1 этажа, м	2,2
Максимальная высота 2 этажа, м	2,8
Площадь застройки, м²	15,65
Общая площадь помещений, м²	12,52
Общая площадь (помещений, балконов, террас и т.п.), м²	12,52

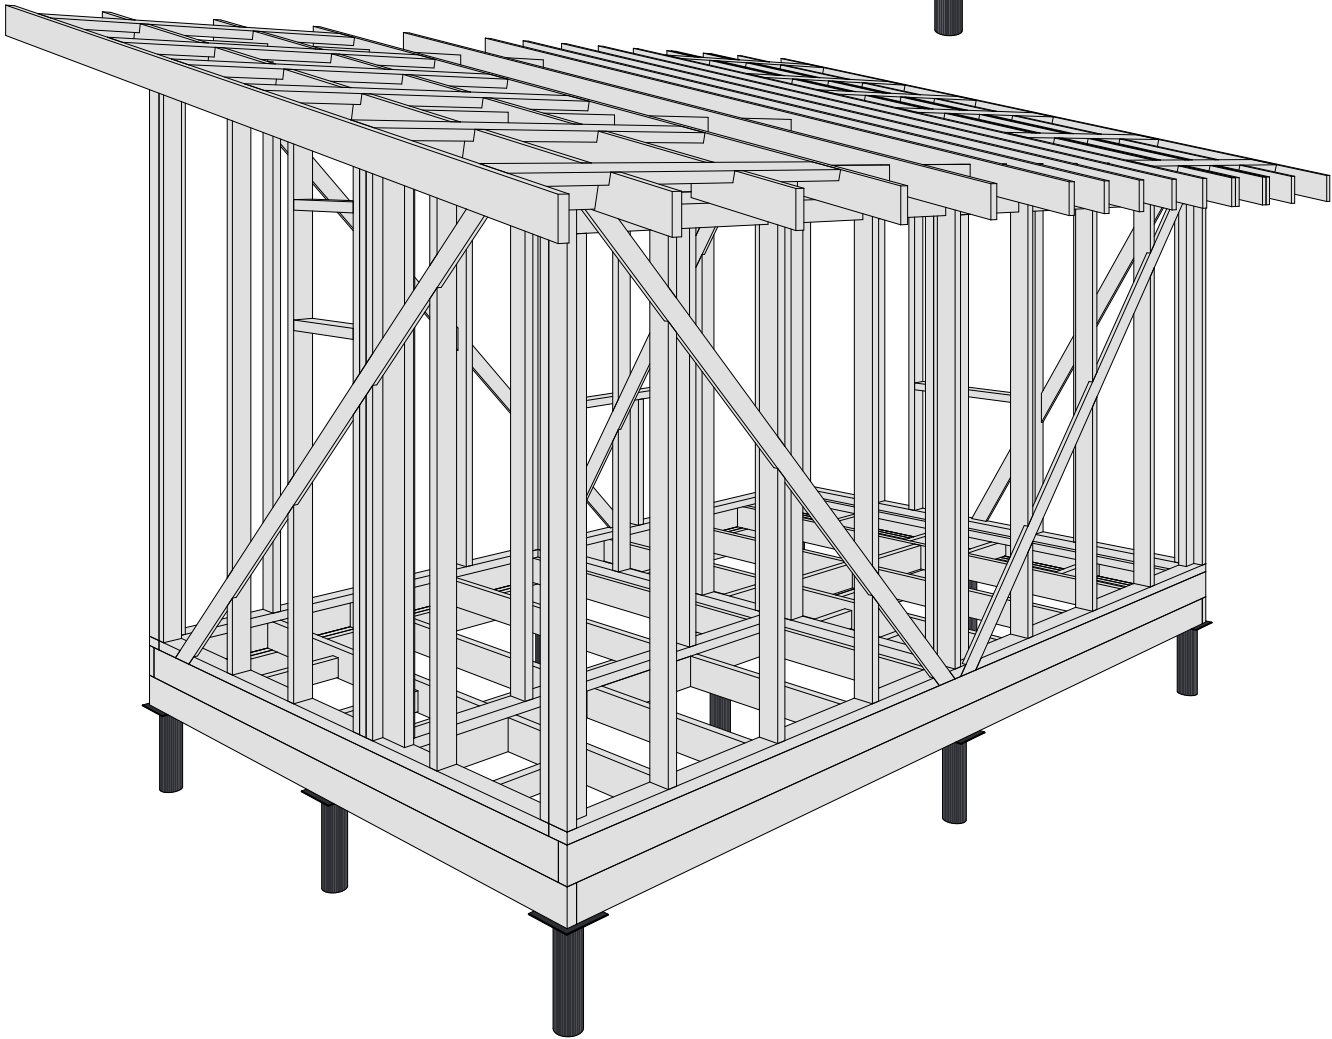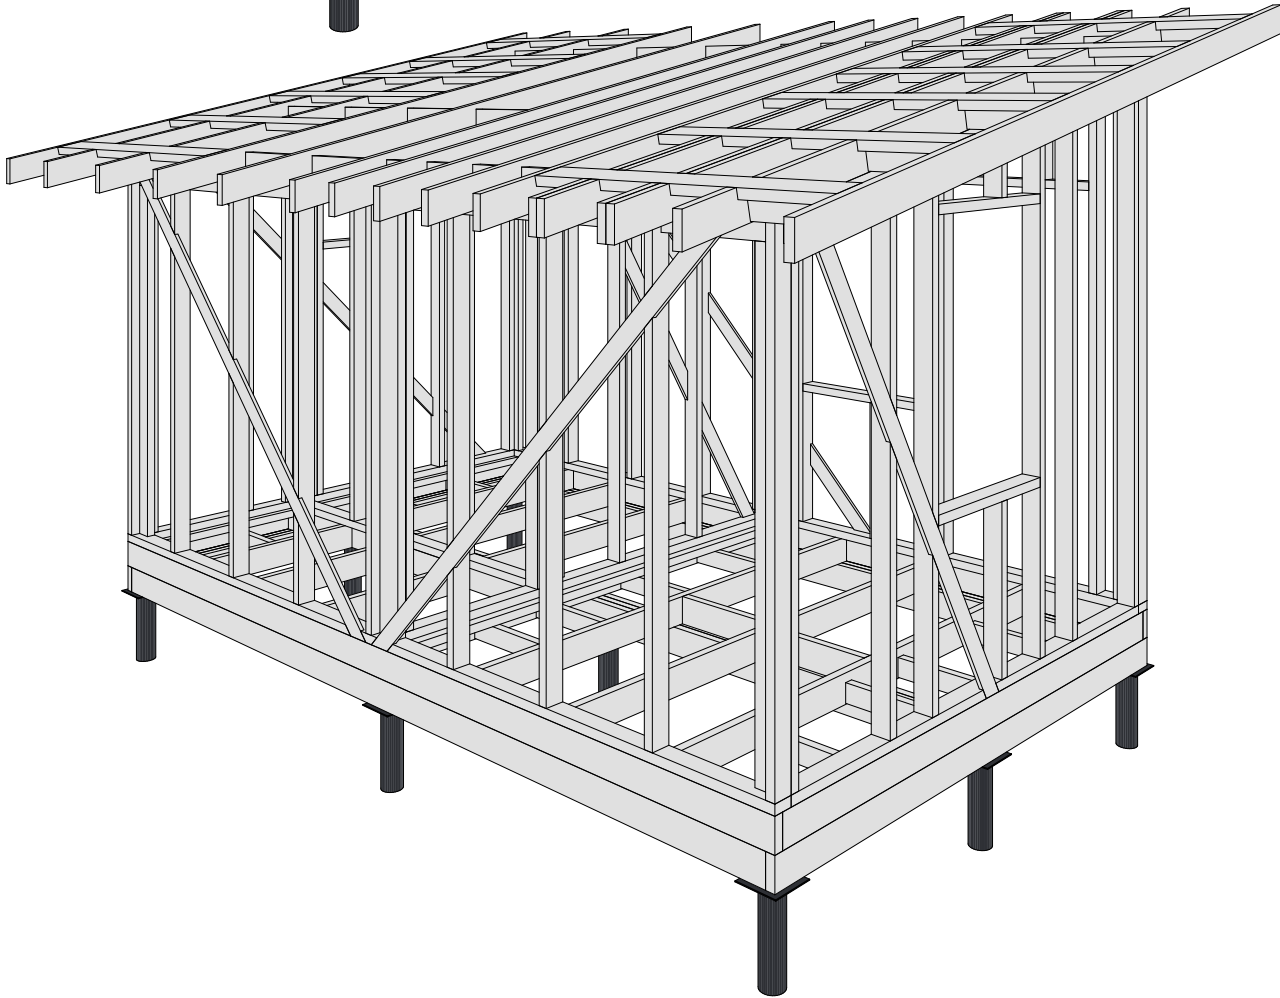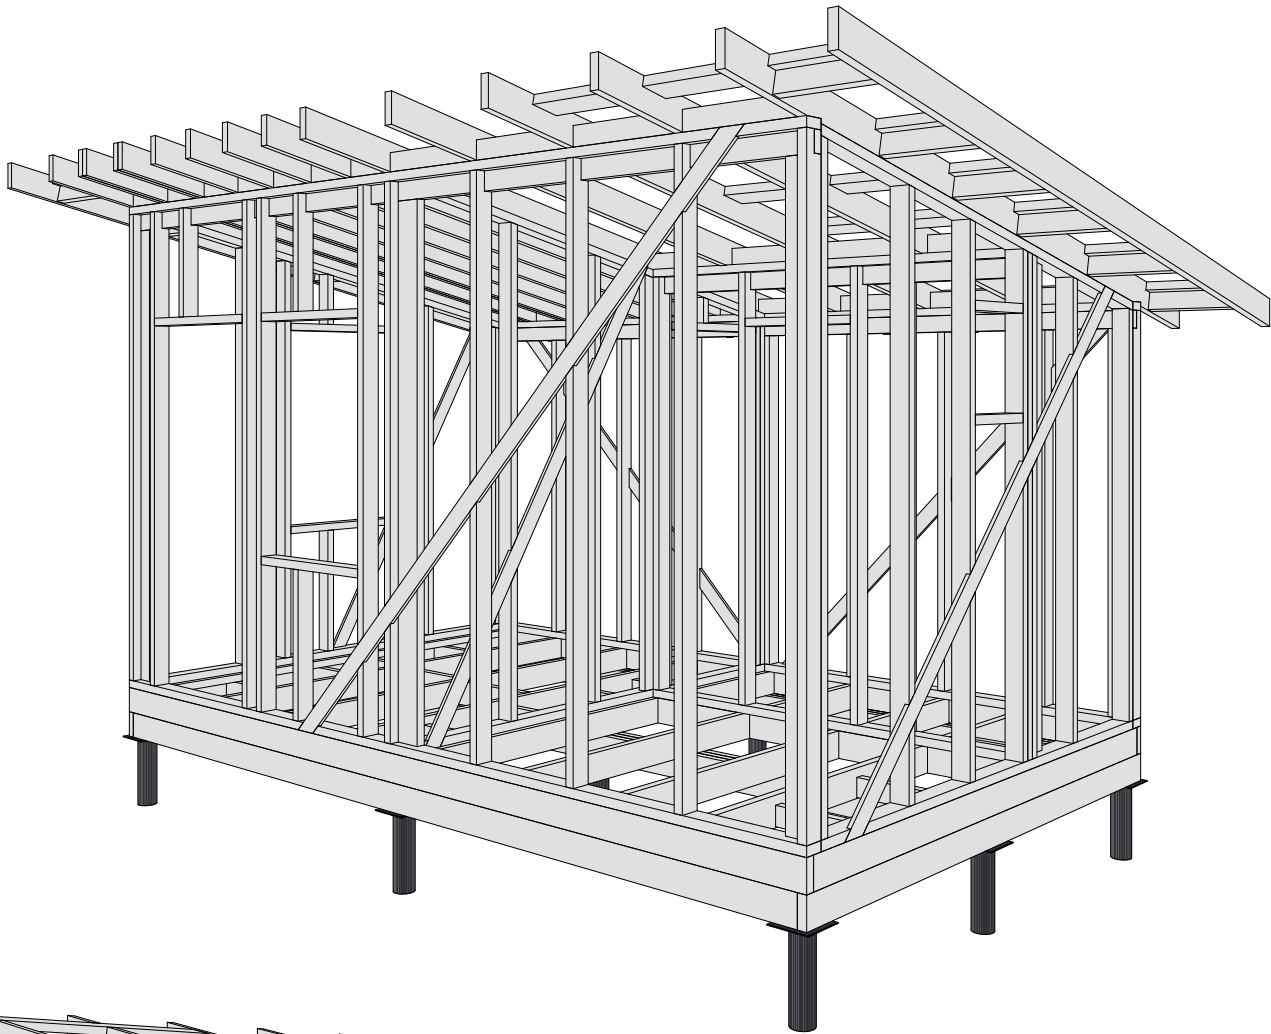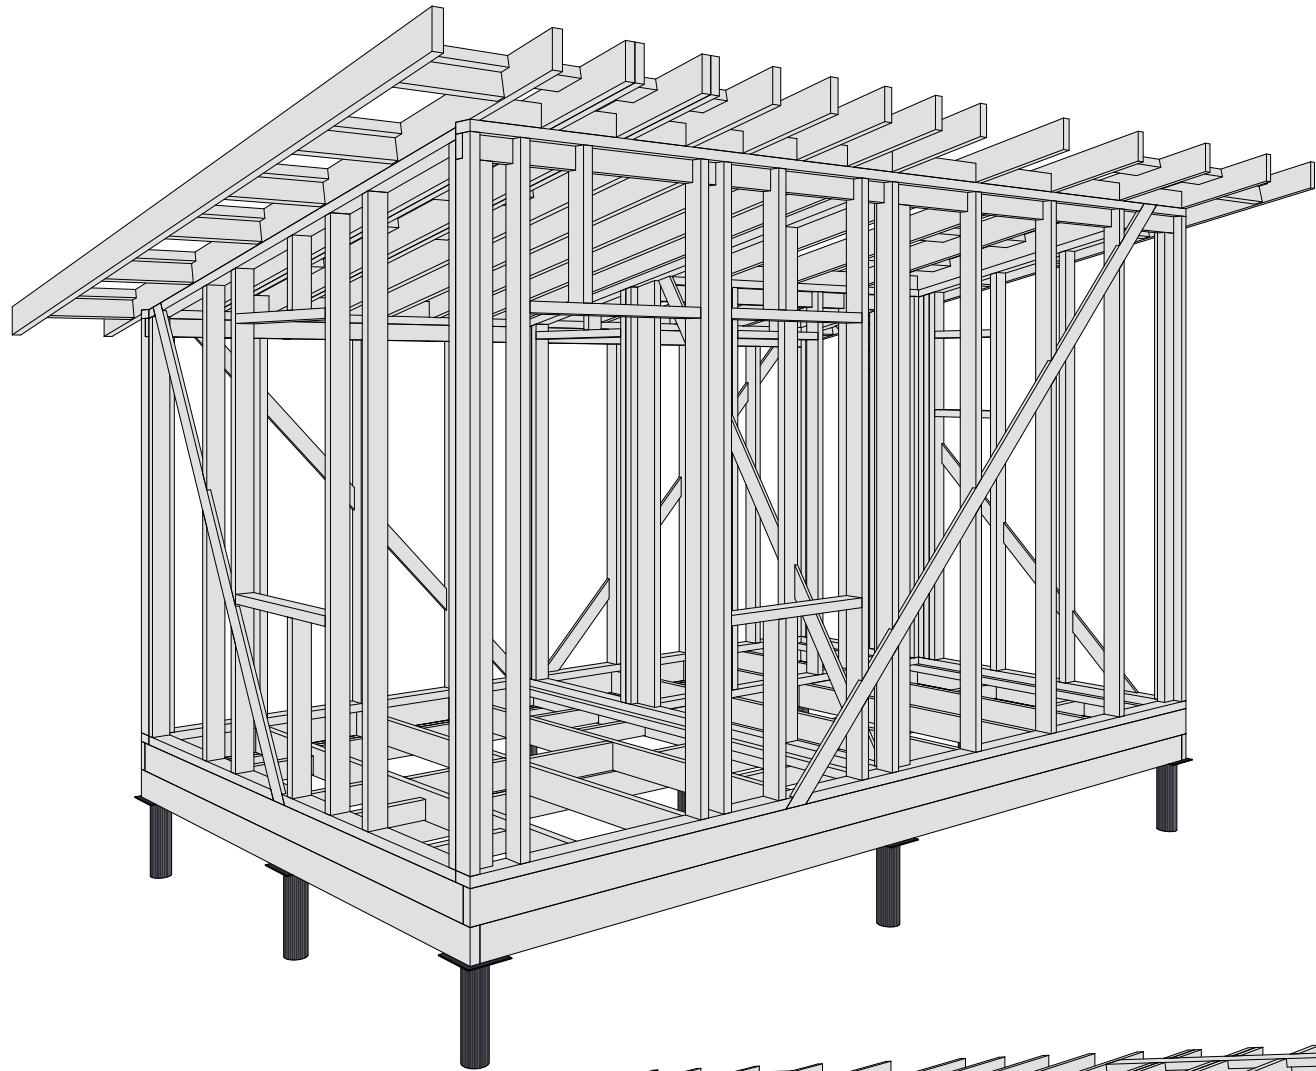

		Подп.	Дата	ИНДИВИДУАЛЬНЫЙ ЖИЛОЙ ДОМ Московская область	25.62-02-ОС-5,0х3,0-15	Модель каркаса	Лист 3 Из 27	
Разраб.			27.11.2025		Раздел КР			
Пров.								


Спецификация свай		
Усл. обозн.	Наименование	Кол-во, шт.
☒	Винтовая свая 108мм с оголовком 200х200мм	9
		9

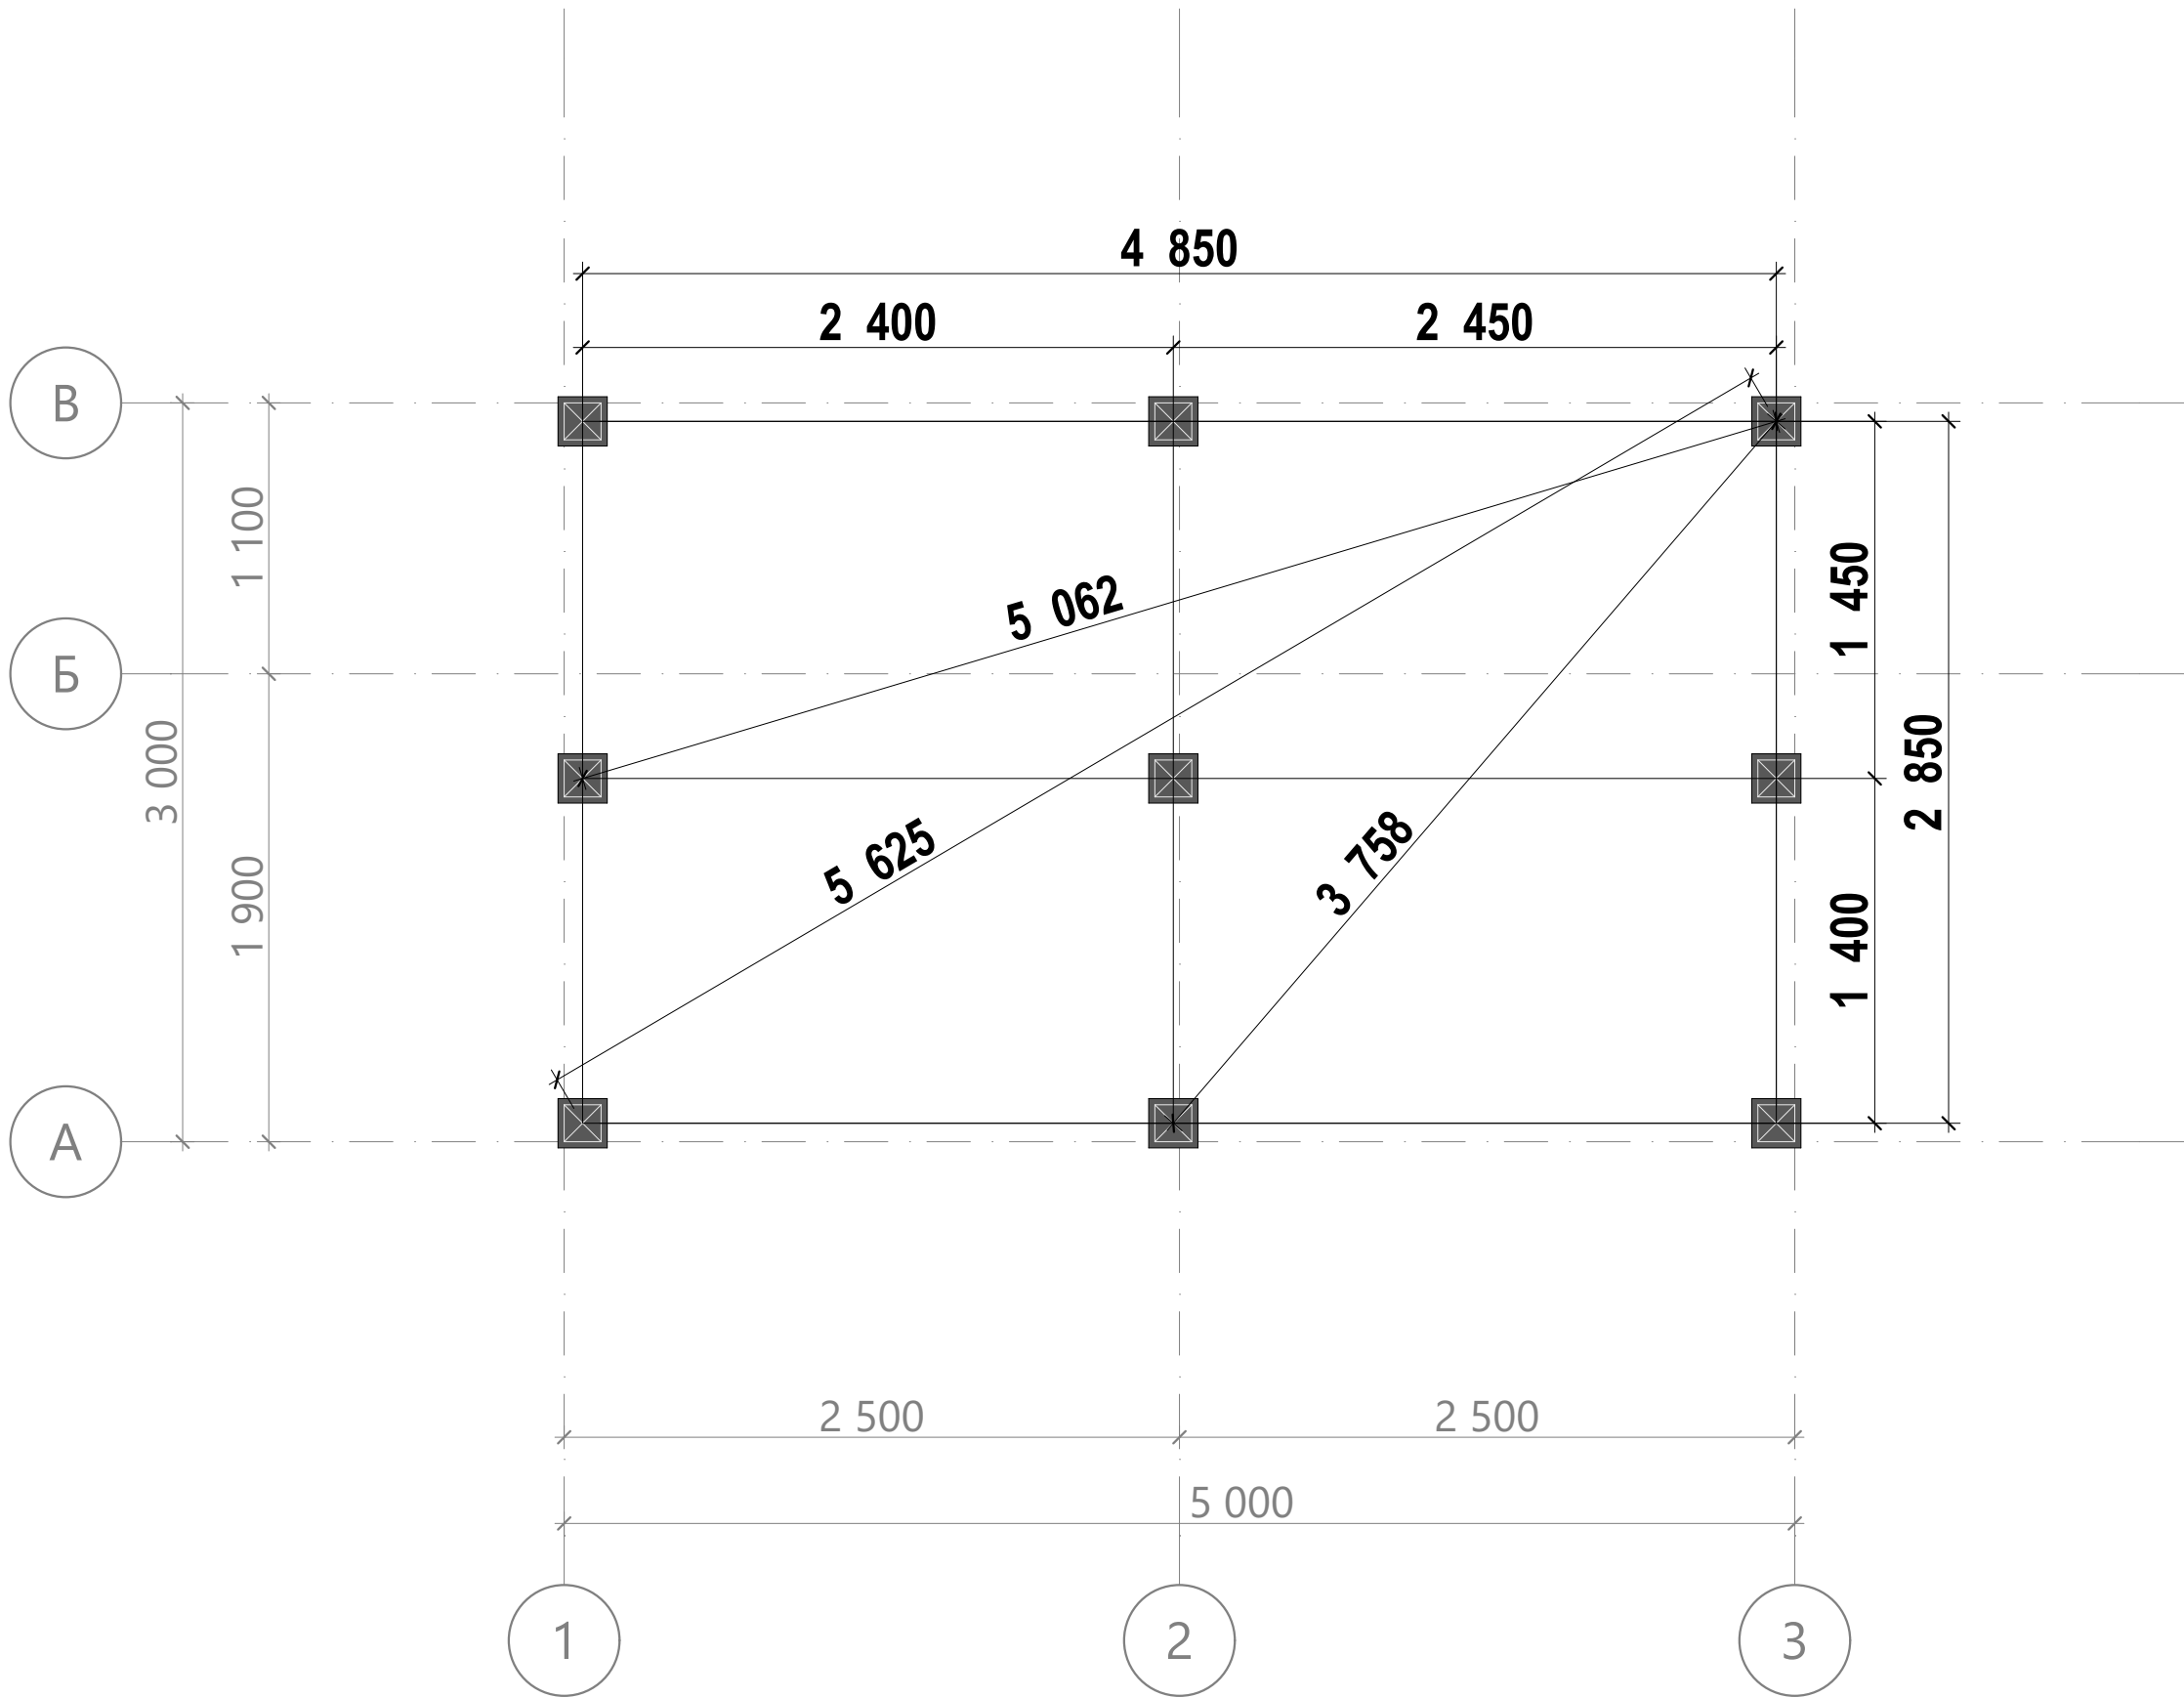

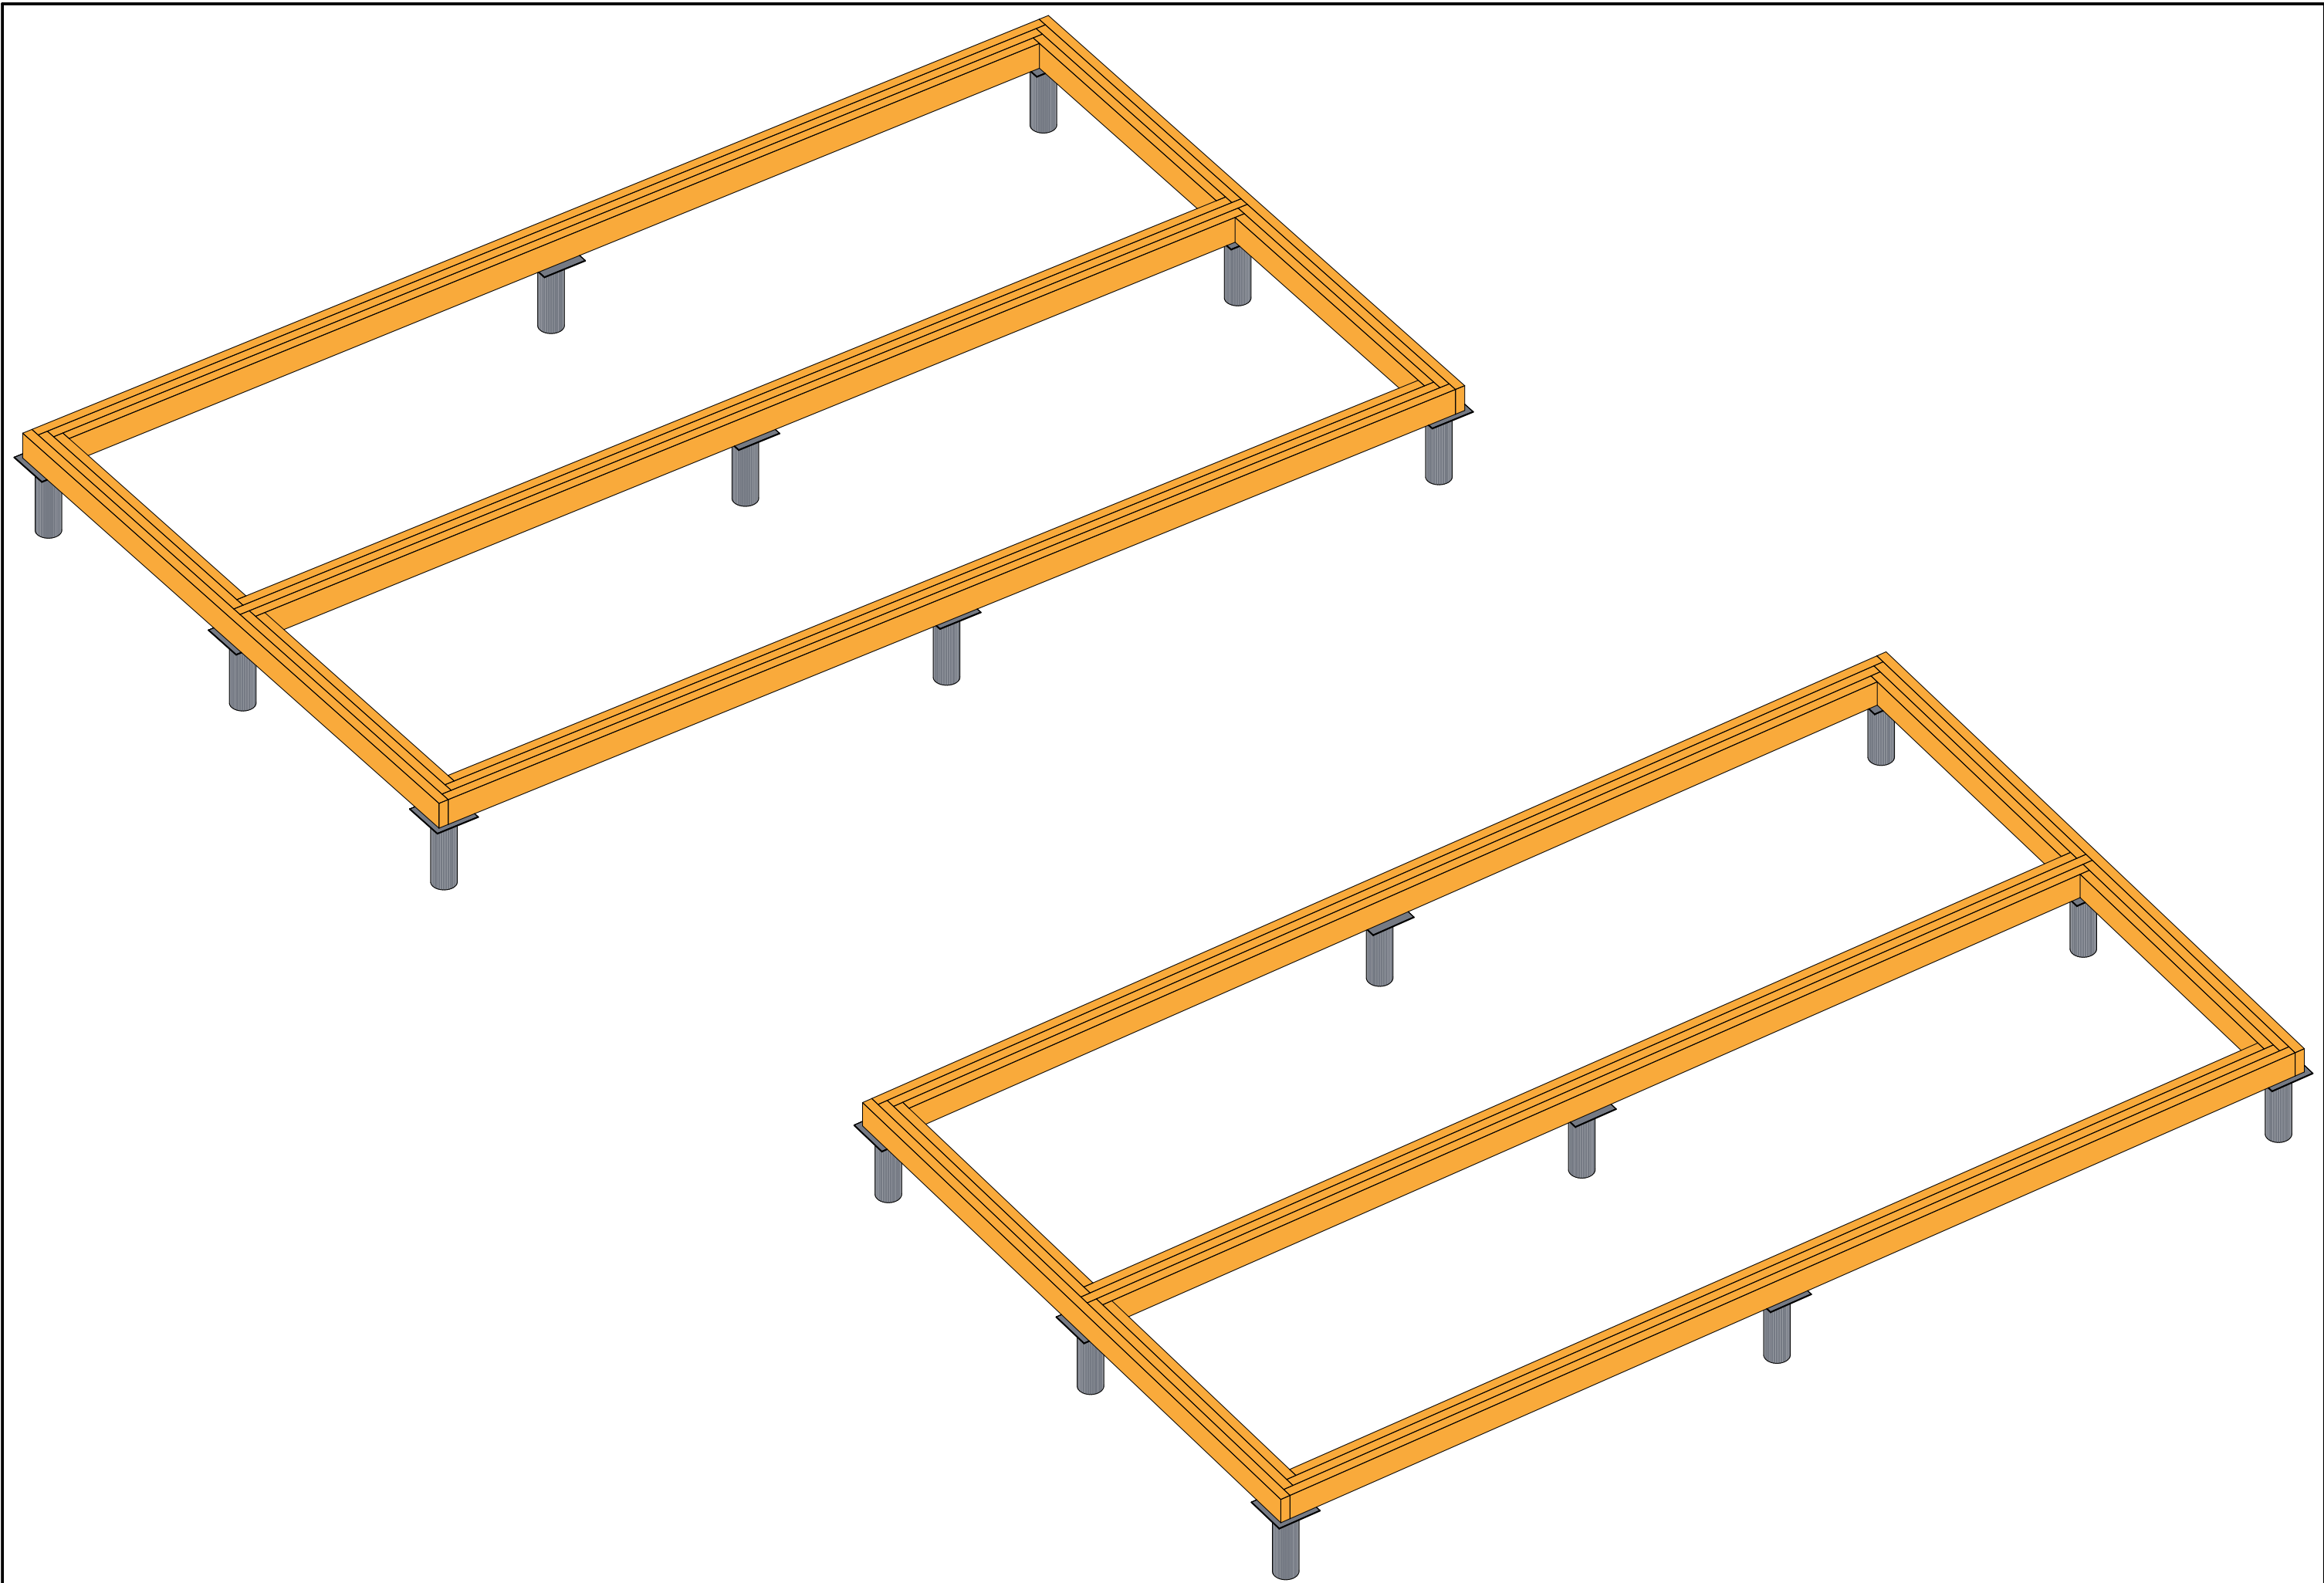

		Подп.	Дата	ИНДИВИДУАЛЬНЫЙ ЖИЛОЙ ДОМ Московская область	25.62-02-ОС-5,0х3,0-15	Модель обвязки свай	Лист 5 Из 27	
Разраб.			27.11.2025		Раздел КР			
Пров.								


Основные соединения обвязки свай пакетом досок

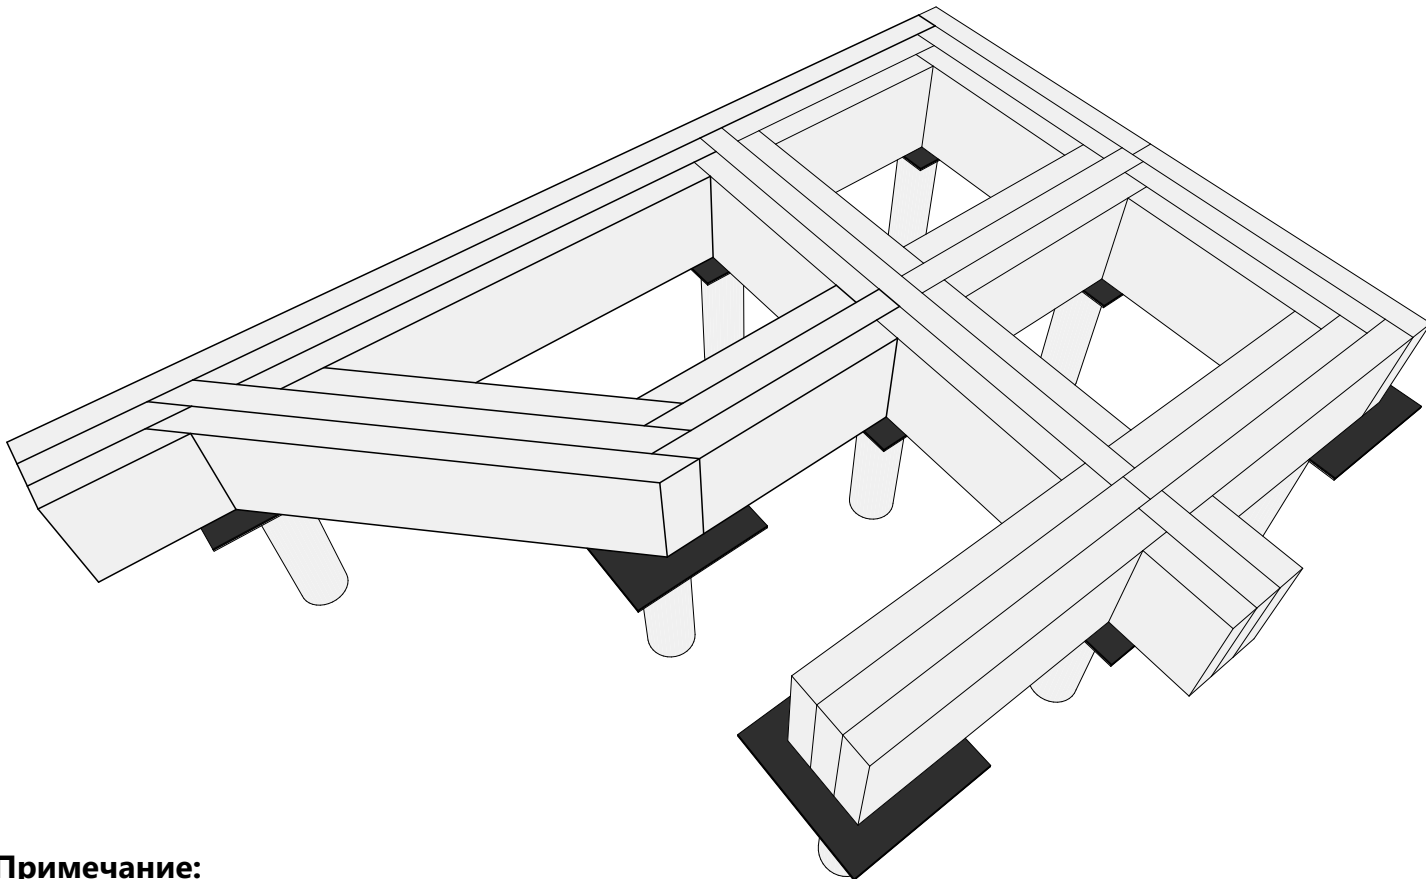

Примечание:


- 1. Для соединения обвязки, в торец пробиваются по 3 гвоздя для 150 доски и по 4 для 200. При забивании гвоздей в плоть, от края и стыковки прогона должно быть не менее 100 мм. Минимальное расстояние до кромки 25 мм.
- 2. Соединение досок между собой можно производить гвоздями 90 мм или шпильками M10 DIN 975 затянутые гайками DIN 934 через шайбу DIN 9021.
- 3. Шаг соединения шпильками не более 600 мм. Соединение гвоздями производится с обеих сторон в шахматном порядке с шагом в ряду не более 450 мм.
- 4. К оголовкам свай обвязка крепится сантехническими болтами 10x140 мм. Если в проекте обвязка производится швеллером, то пакет досок прибивается к опорной доске, которая в свою очередь крепится к швеллеру сантехническими болтами 10x60 DIN 975 с шайбами DIN 9021.

Гвоздевое соединение пакета досок

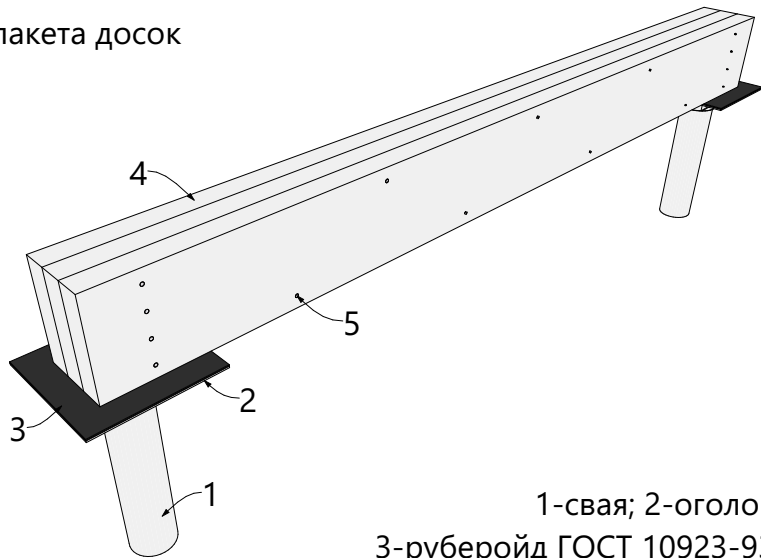


1-свая; 2-оголовок сваи; 3-руберойд ГОСТ 10923-93; 4-доска; 5-гвоздь.

Последовательность сборки обвязки из пакета досок

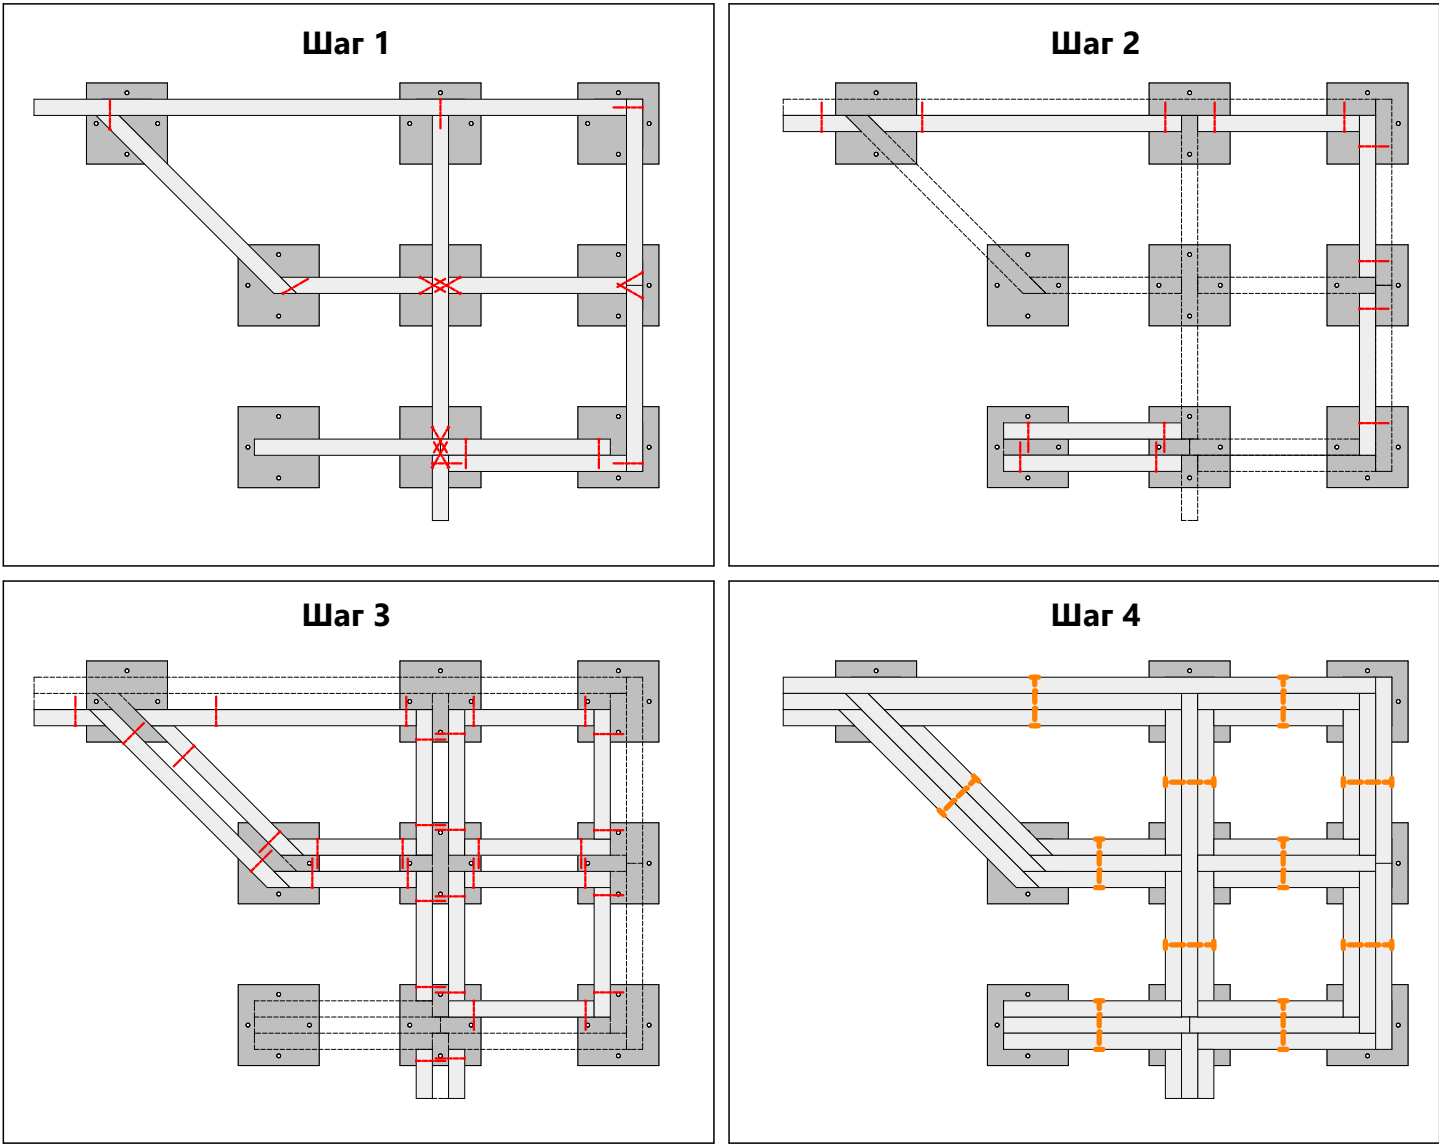


— гвоздь; — шпилька; — проекция смонтированной доски.

Соединение пакета досок шпильками


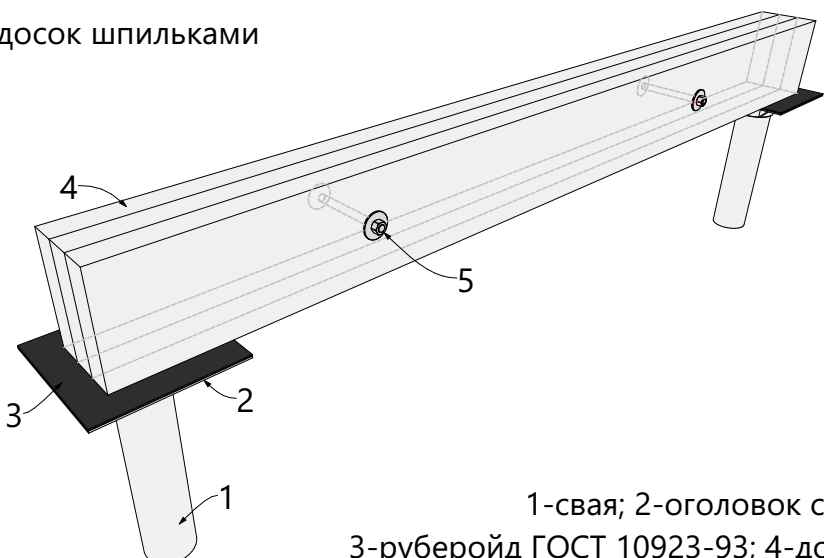



1-свая; 2-оголовок сваи; 3-руберойд ГОСТ 10923-93; 4-доска; 5-шпилька.

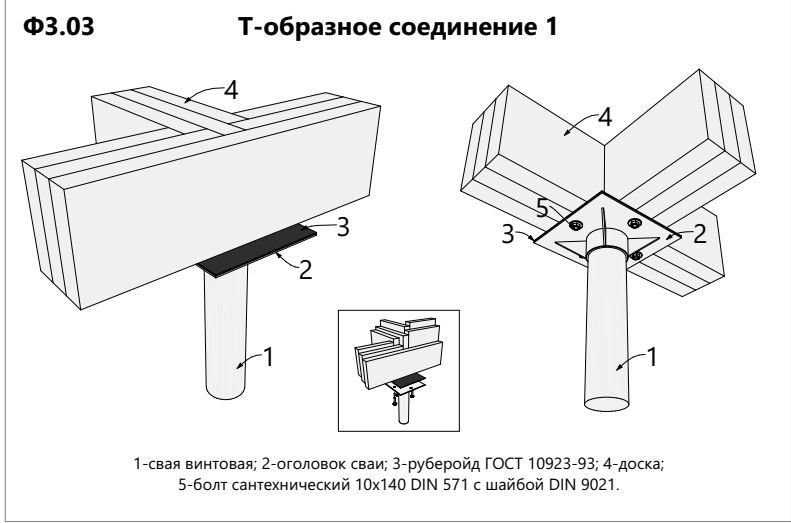

Спецификация обвязки свай брусом


Поз.	Сечение, мм	Длина, мм	Кол-во, шт.
P3	145 х 45	1 320	2
P4	145 х 45	1 365	2
P5	145 х 45	1 410	2
P6	145 х 45	1 455	2
P14	145 х 45	3 000	2
P16	145 х 45	4 730	2
P17	145 х 45	4 820	4
P18	145 х 45	4 910	3
			19

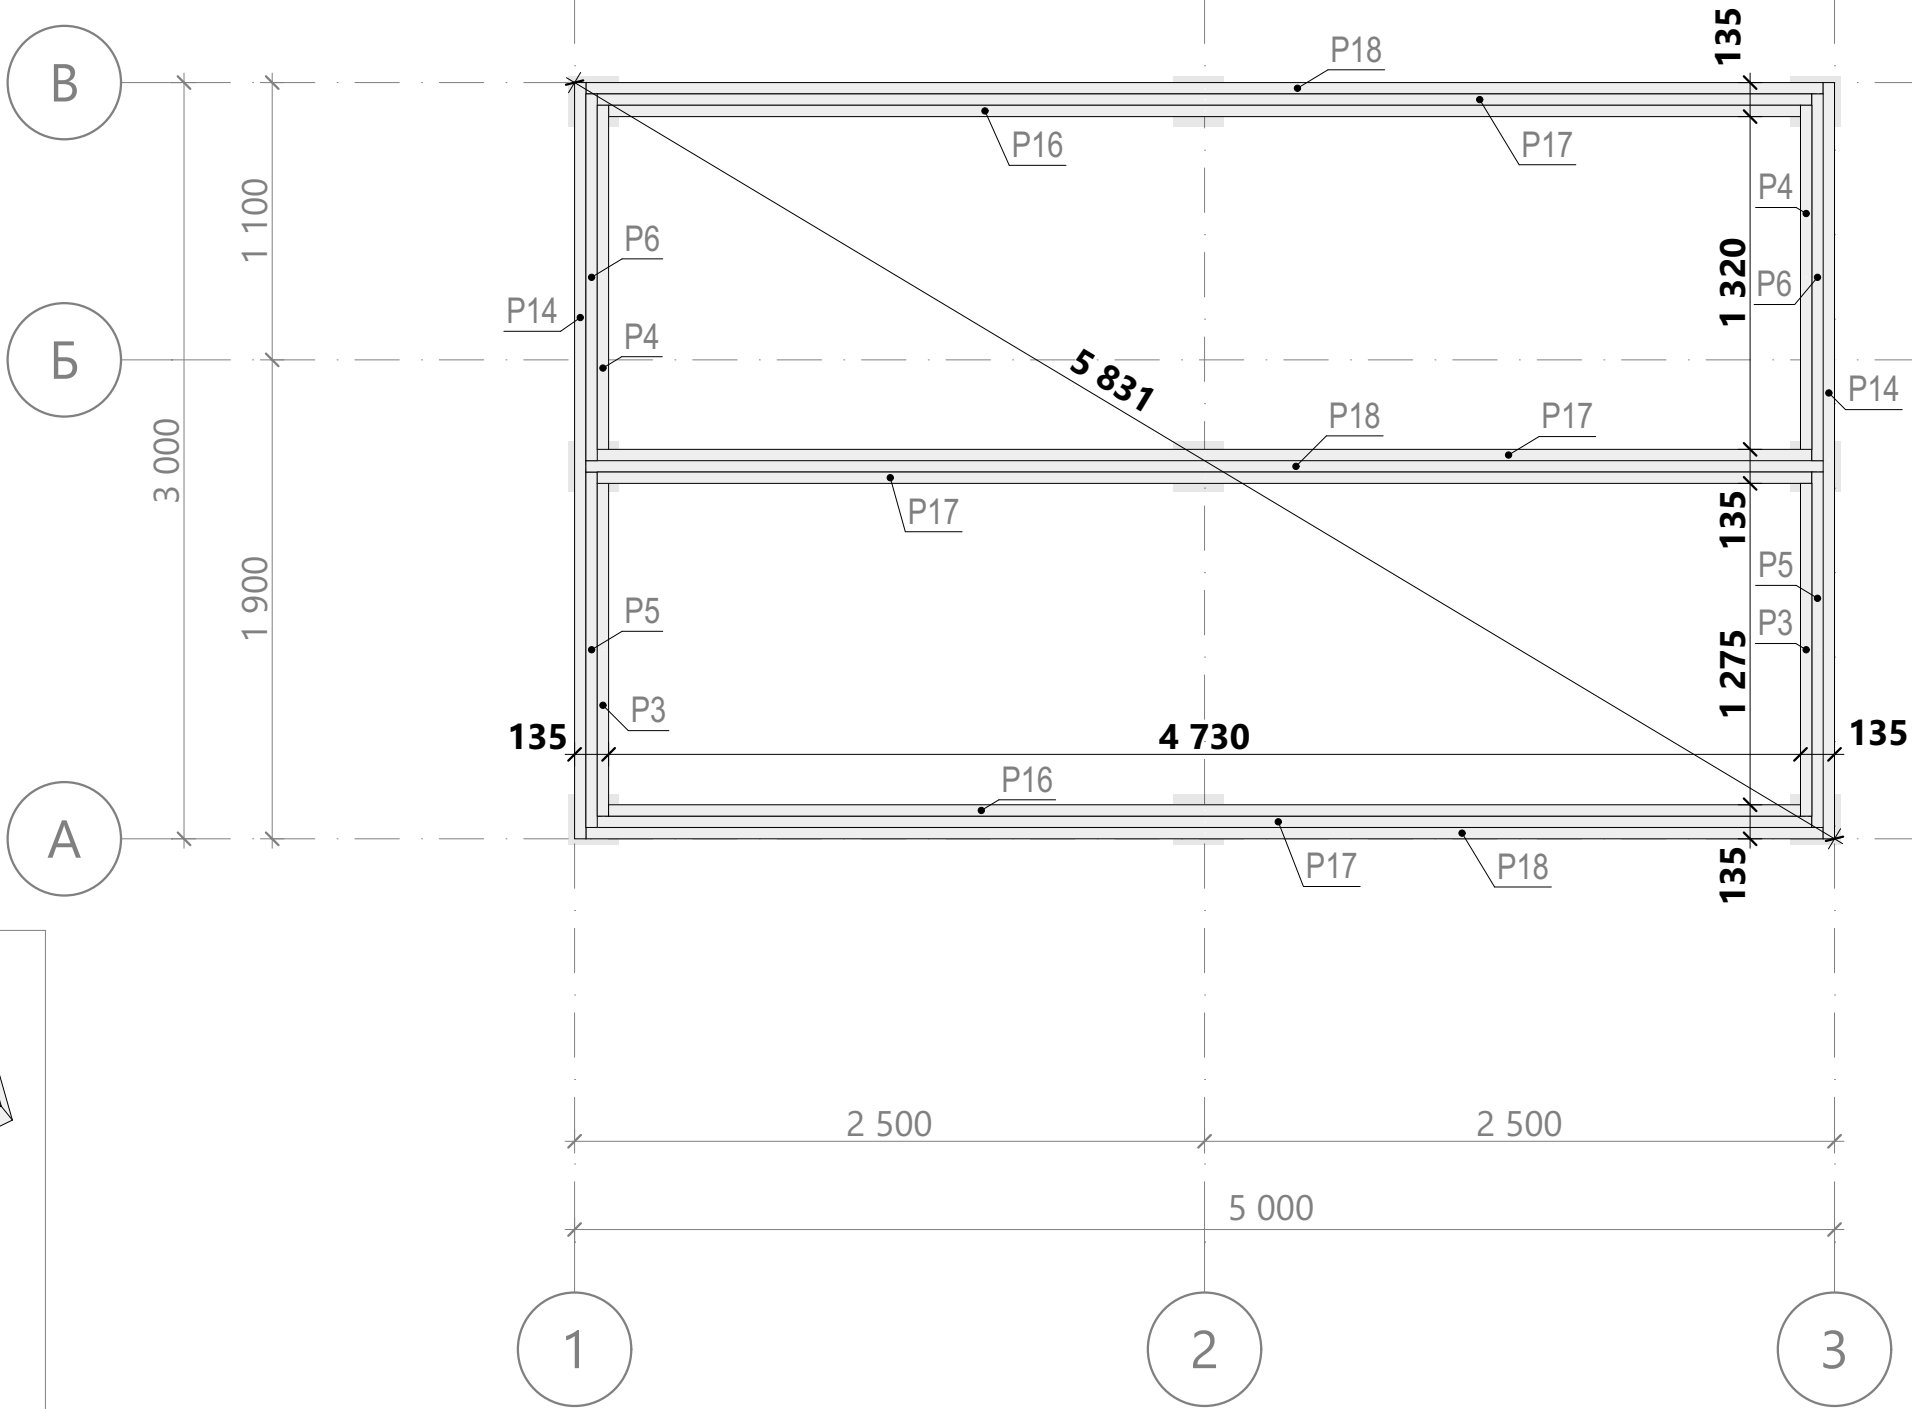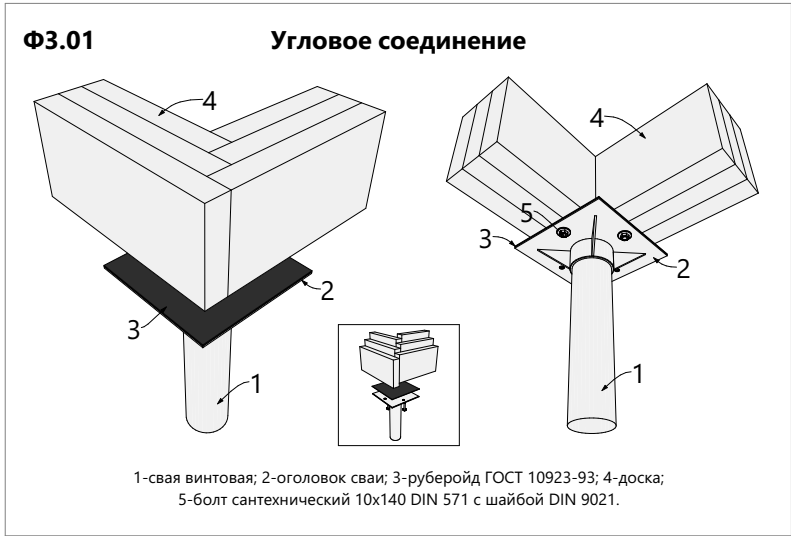

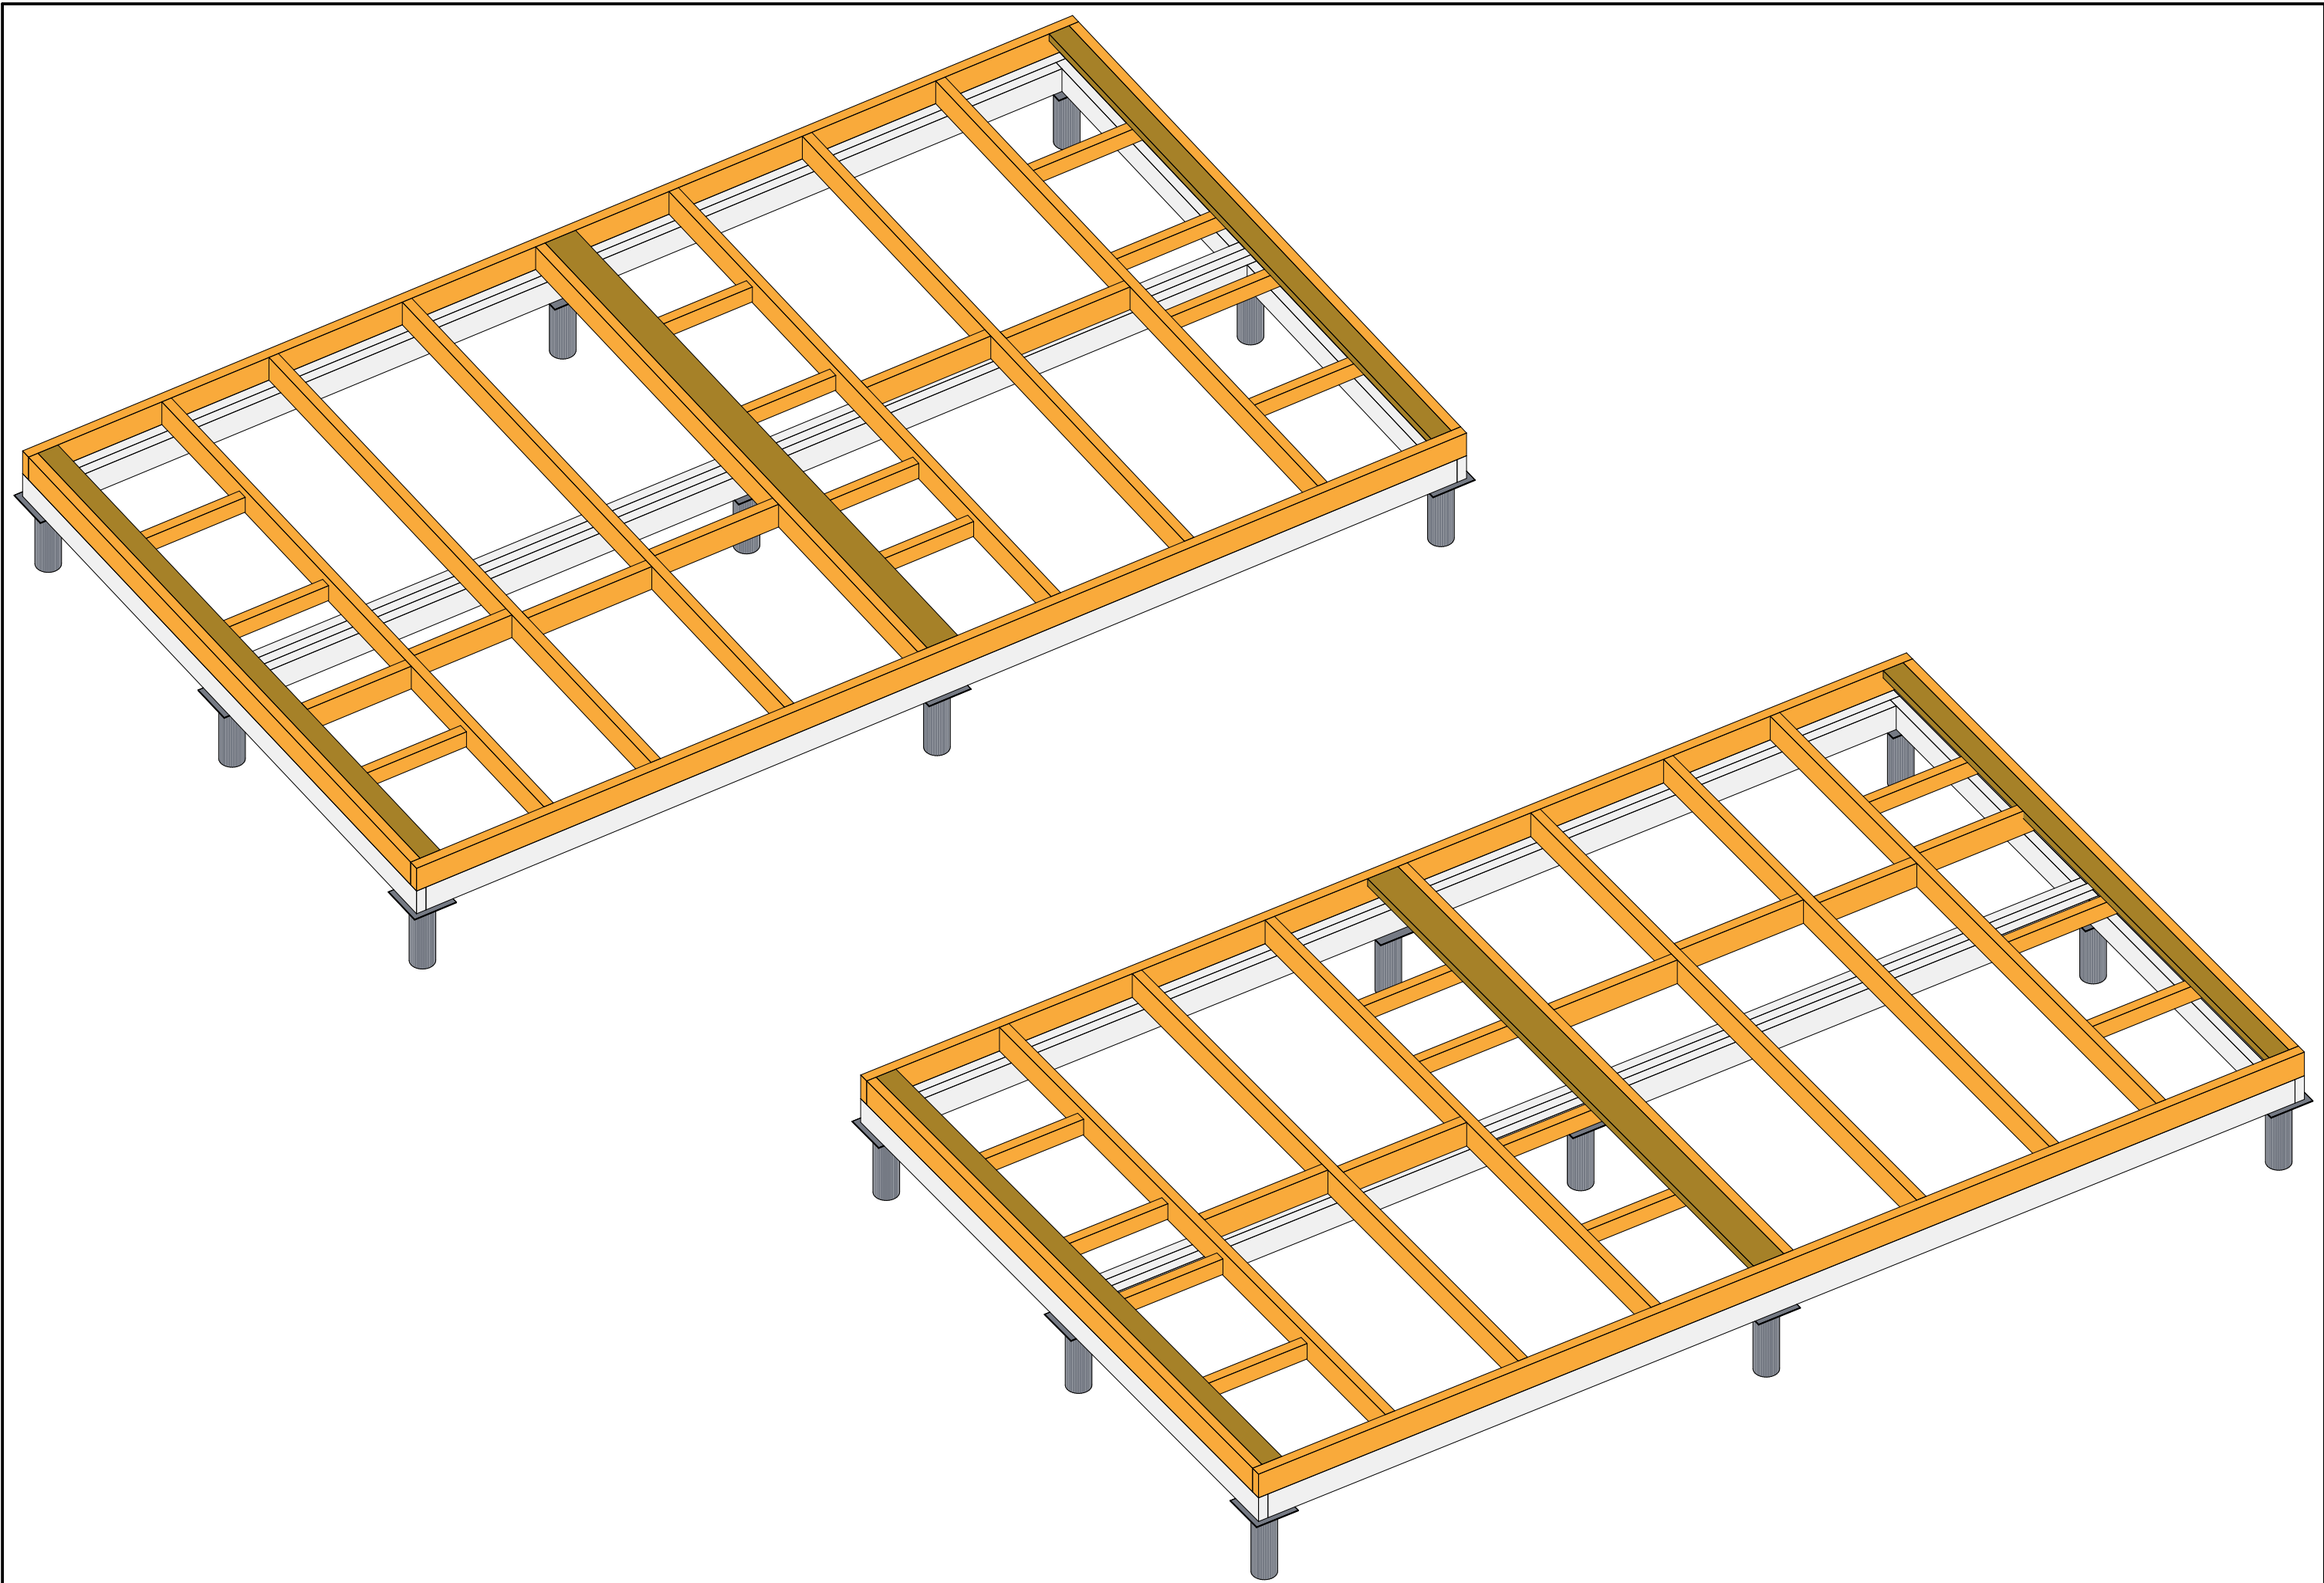


		Подп.	Дата	ИНДИВИДУАЛЬНЫЙ ЖИЛОЙ ДОМ Московская область	25.62-02-ОС-5,0х3,0-15	Модель цокольного перекрытия	Лист 8 Из 27	
Разраб.			27.11.2025		Раздел КР			
Пров.								

П1.01 Крепление обвязочной доски перекрытия

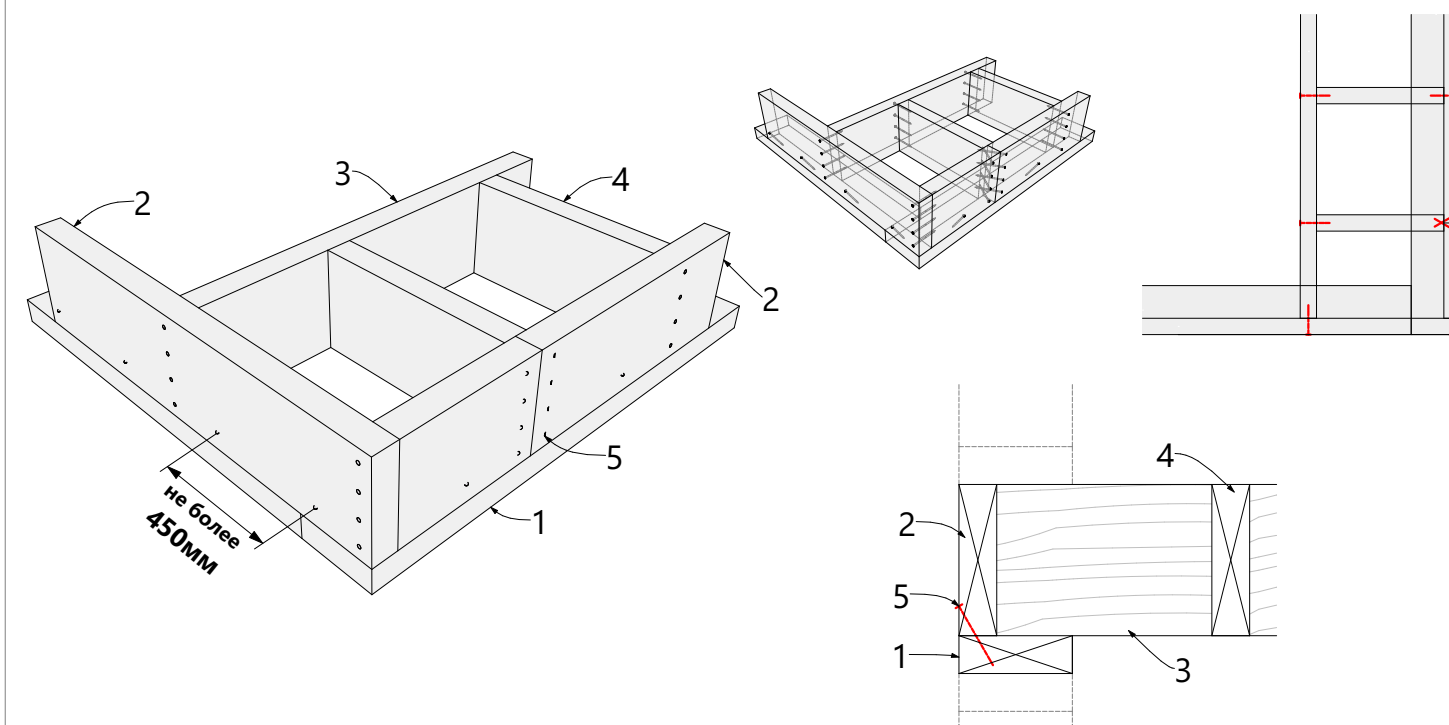


1-опорная доска/вторая верхняя обвязка стены; 2-обвязочная доска перекрытия; 3-балка перекрытия;
4-блок балка (перемычка); 5-гвоздь.

П1.02 Крепление обвязочной доски перекрытия с закладным лежнем

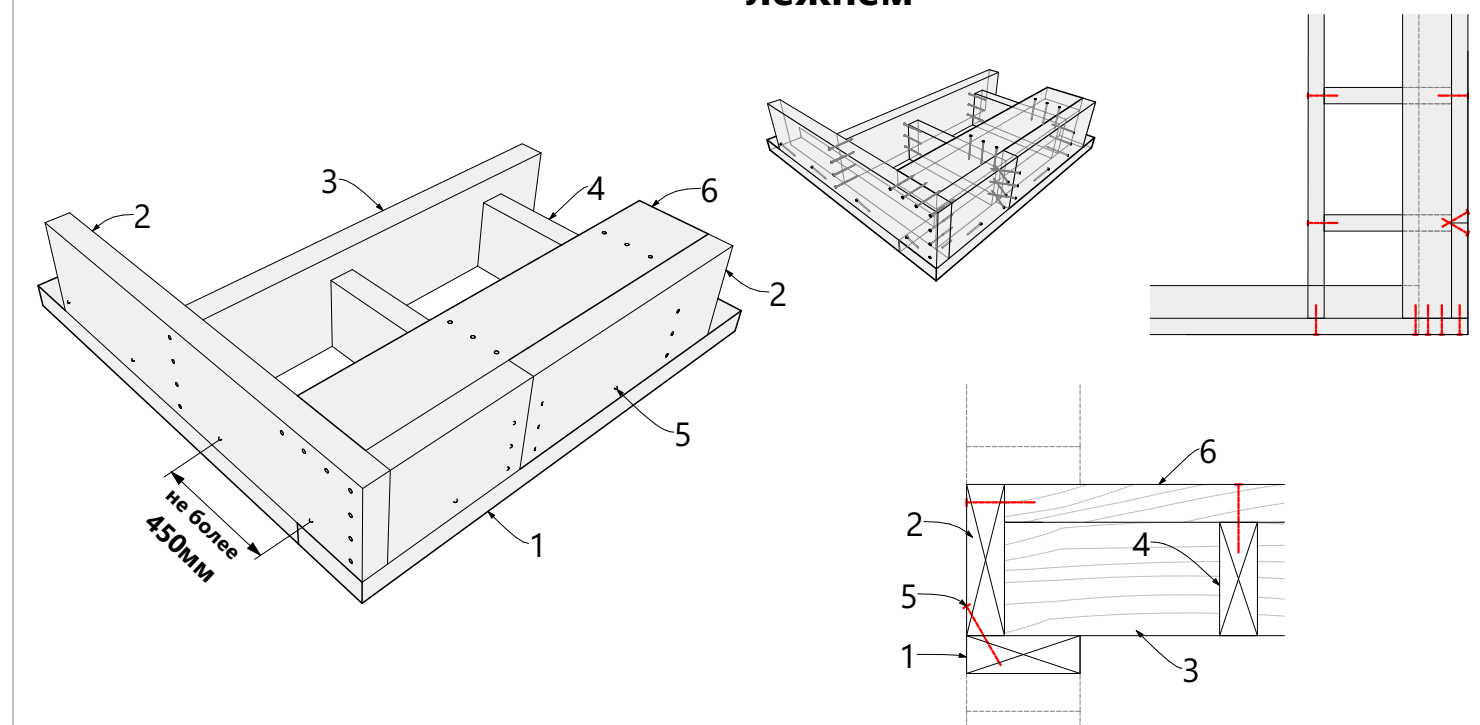


1-опорная доска/вторая верхняя обвязка стены; 2-обвязочная доска перекрытия; 3-балка перекрытия;
4-блок балка (перемычка); 5-гвоздь; 6-закладной лежень.

П1.04 Крепление блок балок с закладным лежнем под стеной

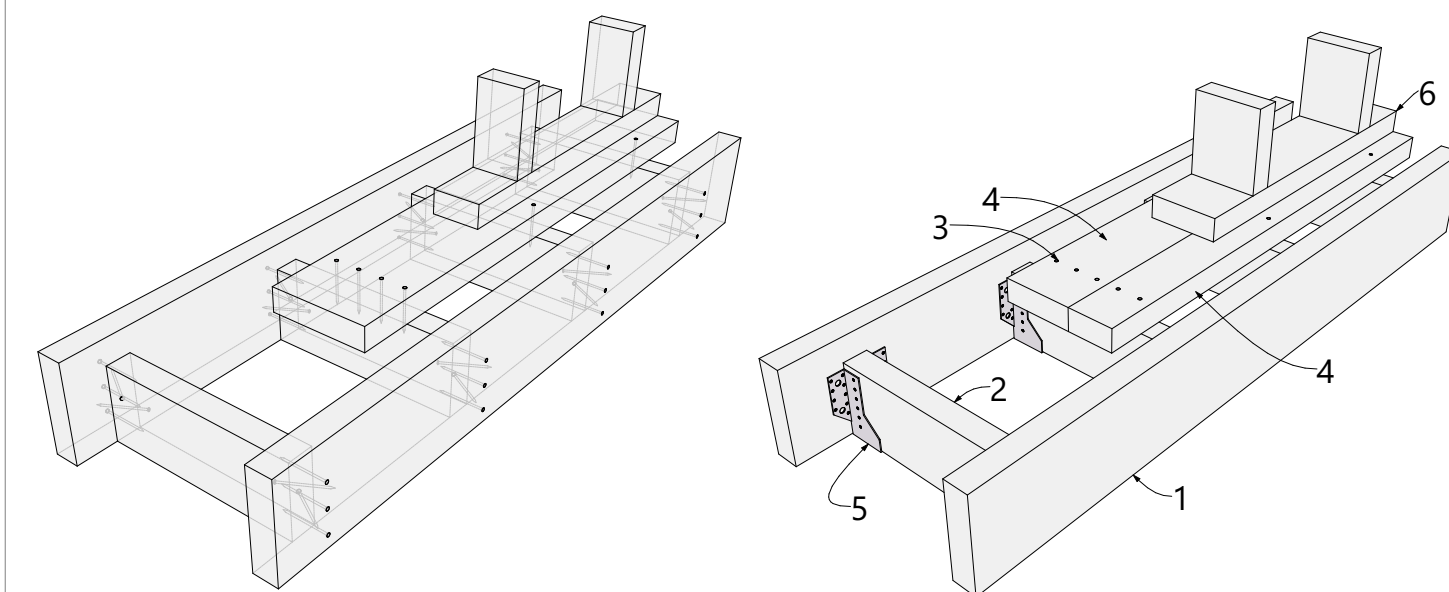

1-балка перекрытия; 2-блок балка (перемычка); 3-гвоздь; 4-закладной лежень;
5-металлическая опора бруса; 6-каркас стены.


П1.06 Крепление распорок под стеной между балками перекрытия

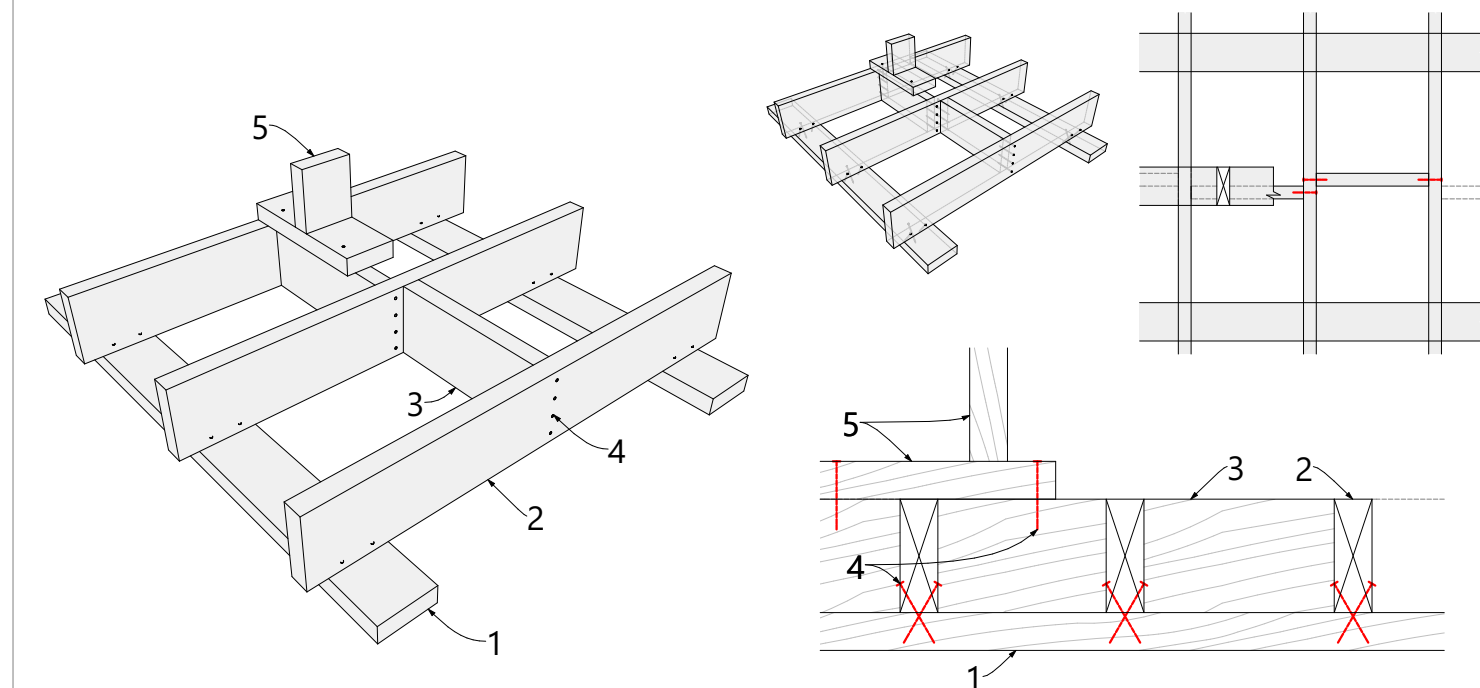

1-опорная доска/вторая верхняя обвязка стены; 2-балка перекрытия;
3-блок балка (перемычка/распорка); 4-гвоздь; 5-каркас стены.

Спецификация цокольного перекрытия


Поз.	Сечение, мм	Длина, мм	Кол-во, шт.
П8	95 х 45	590	11
Р1	145 х 45	465	1
Р2	145 х 45	590	5
Р13	145 х 45	2 910	9
Р19	145 х 45	5 000	2
			28

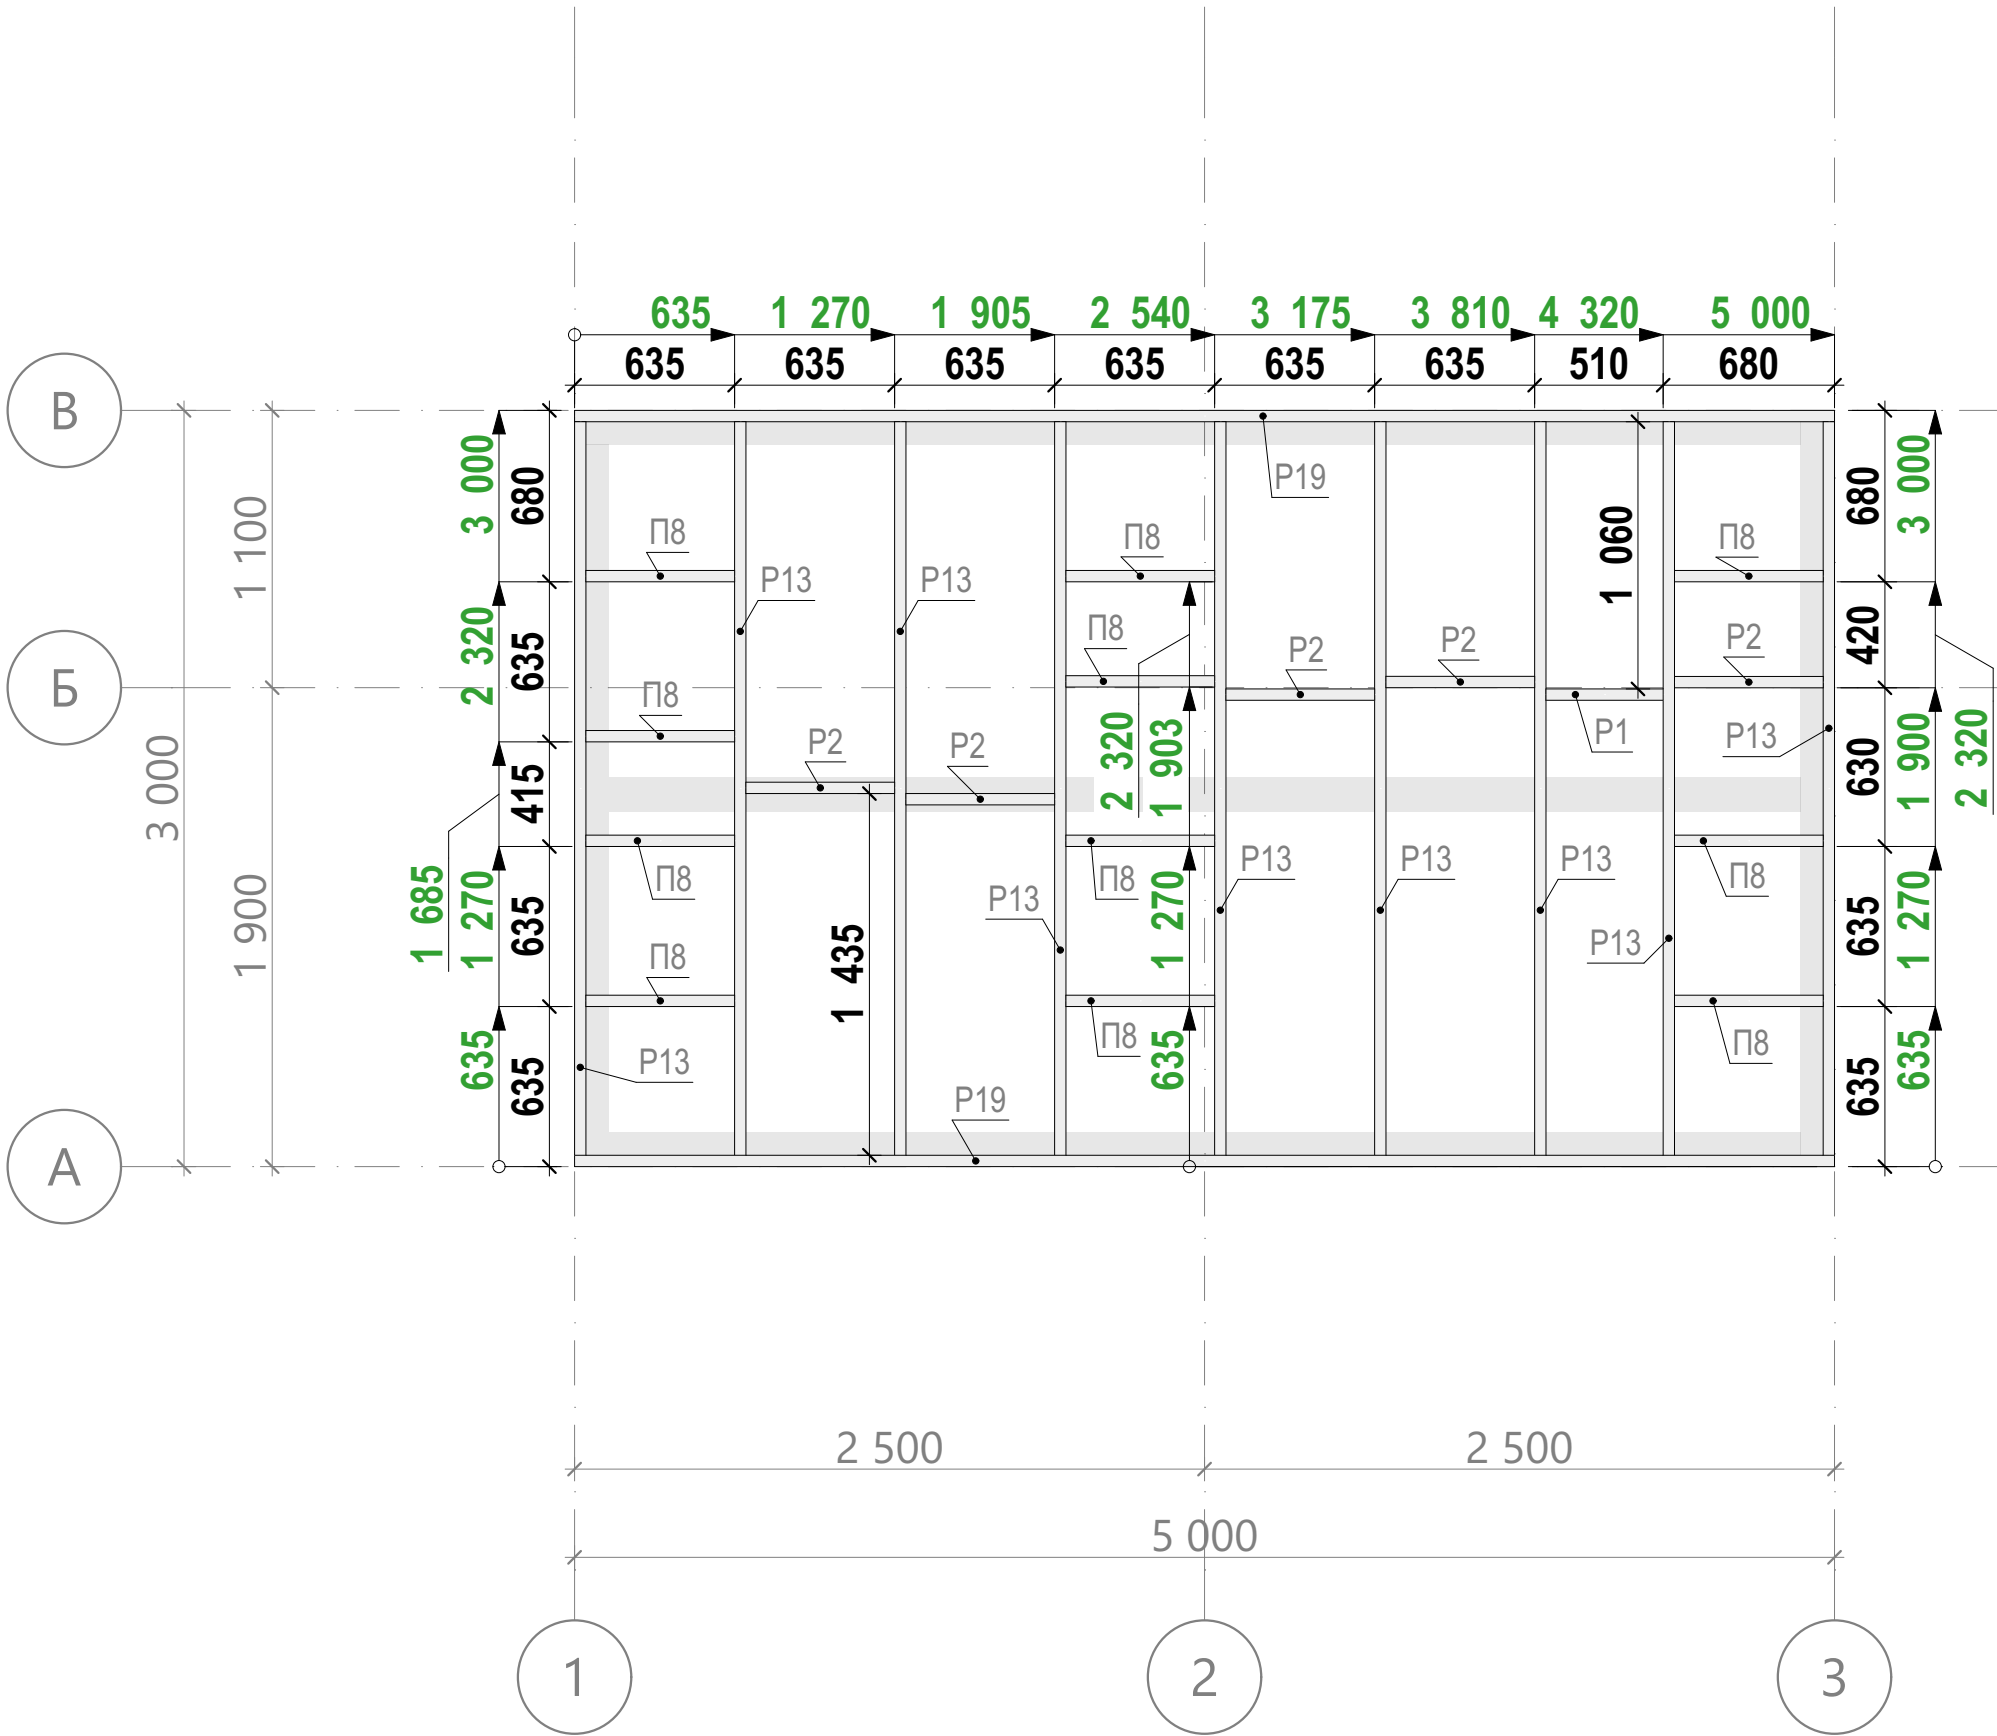


Примечание:
1. Элементы, имеющие ID "П", монтировать на 45 мм ниже
уровня перекрытия согласно рисункам П1.02 и П1.04,
представленным на листе 9


Спецификация Закладных элементов цокольного перекрытия

Поз.	Сечение, мм	Длина, мм	Кол- во, шт.
П38	95 х 45	2 910	2
Р13	145 х 45	2 910	1
			3

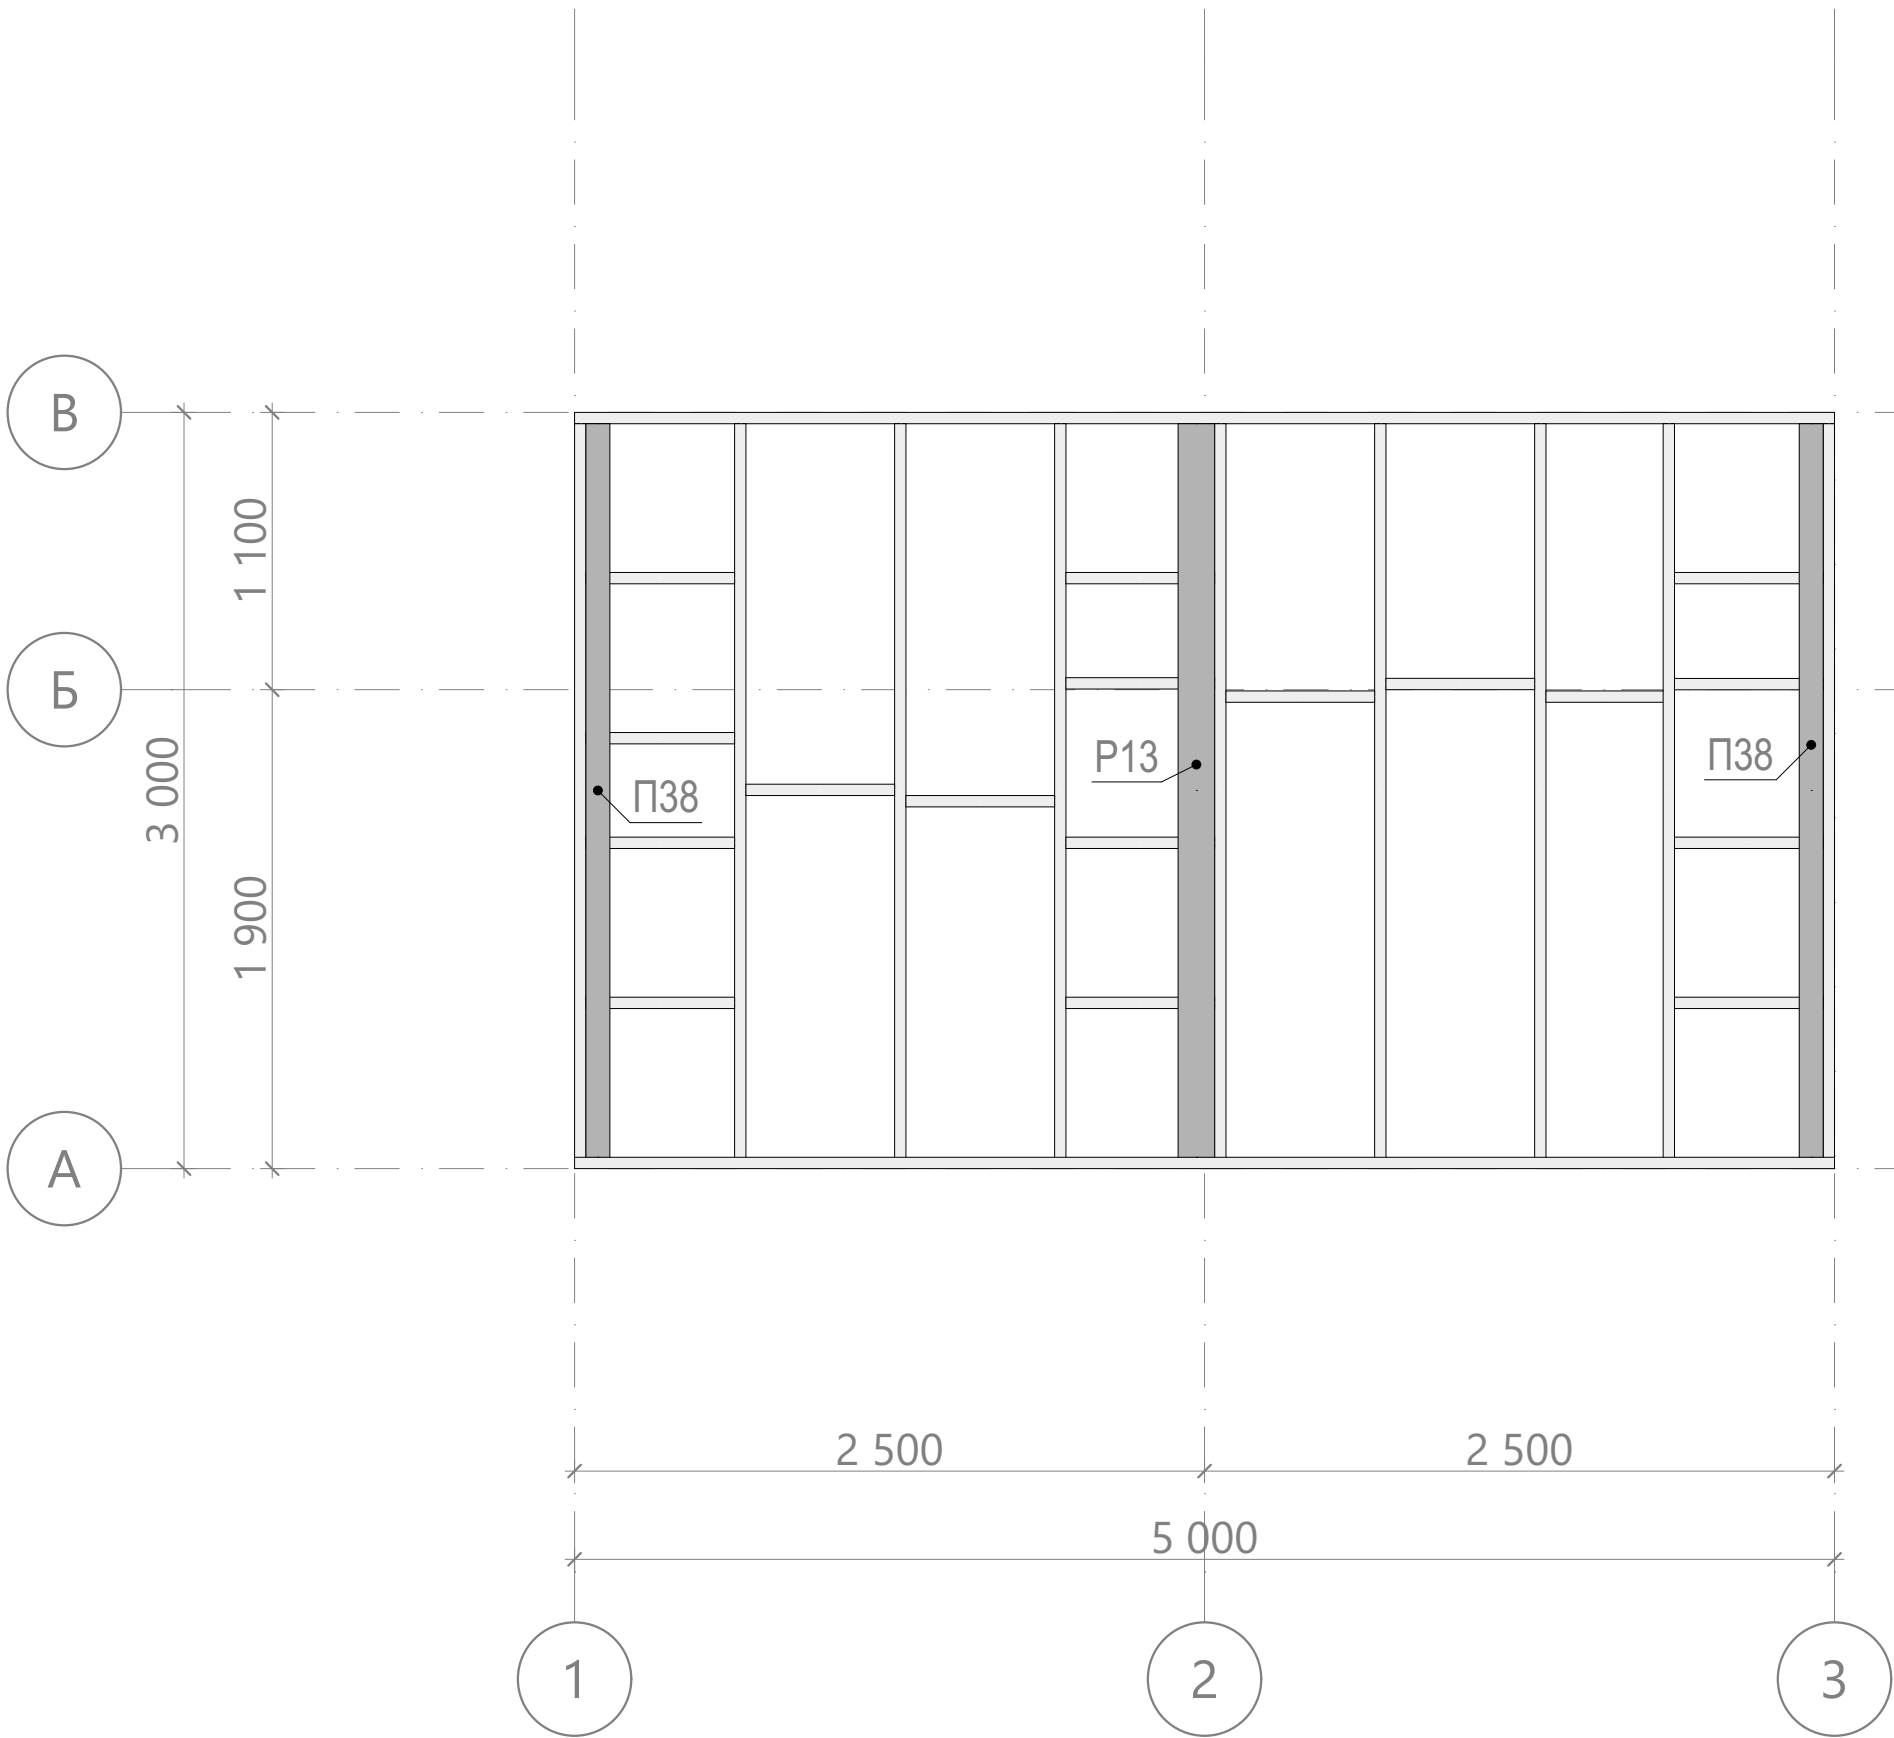

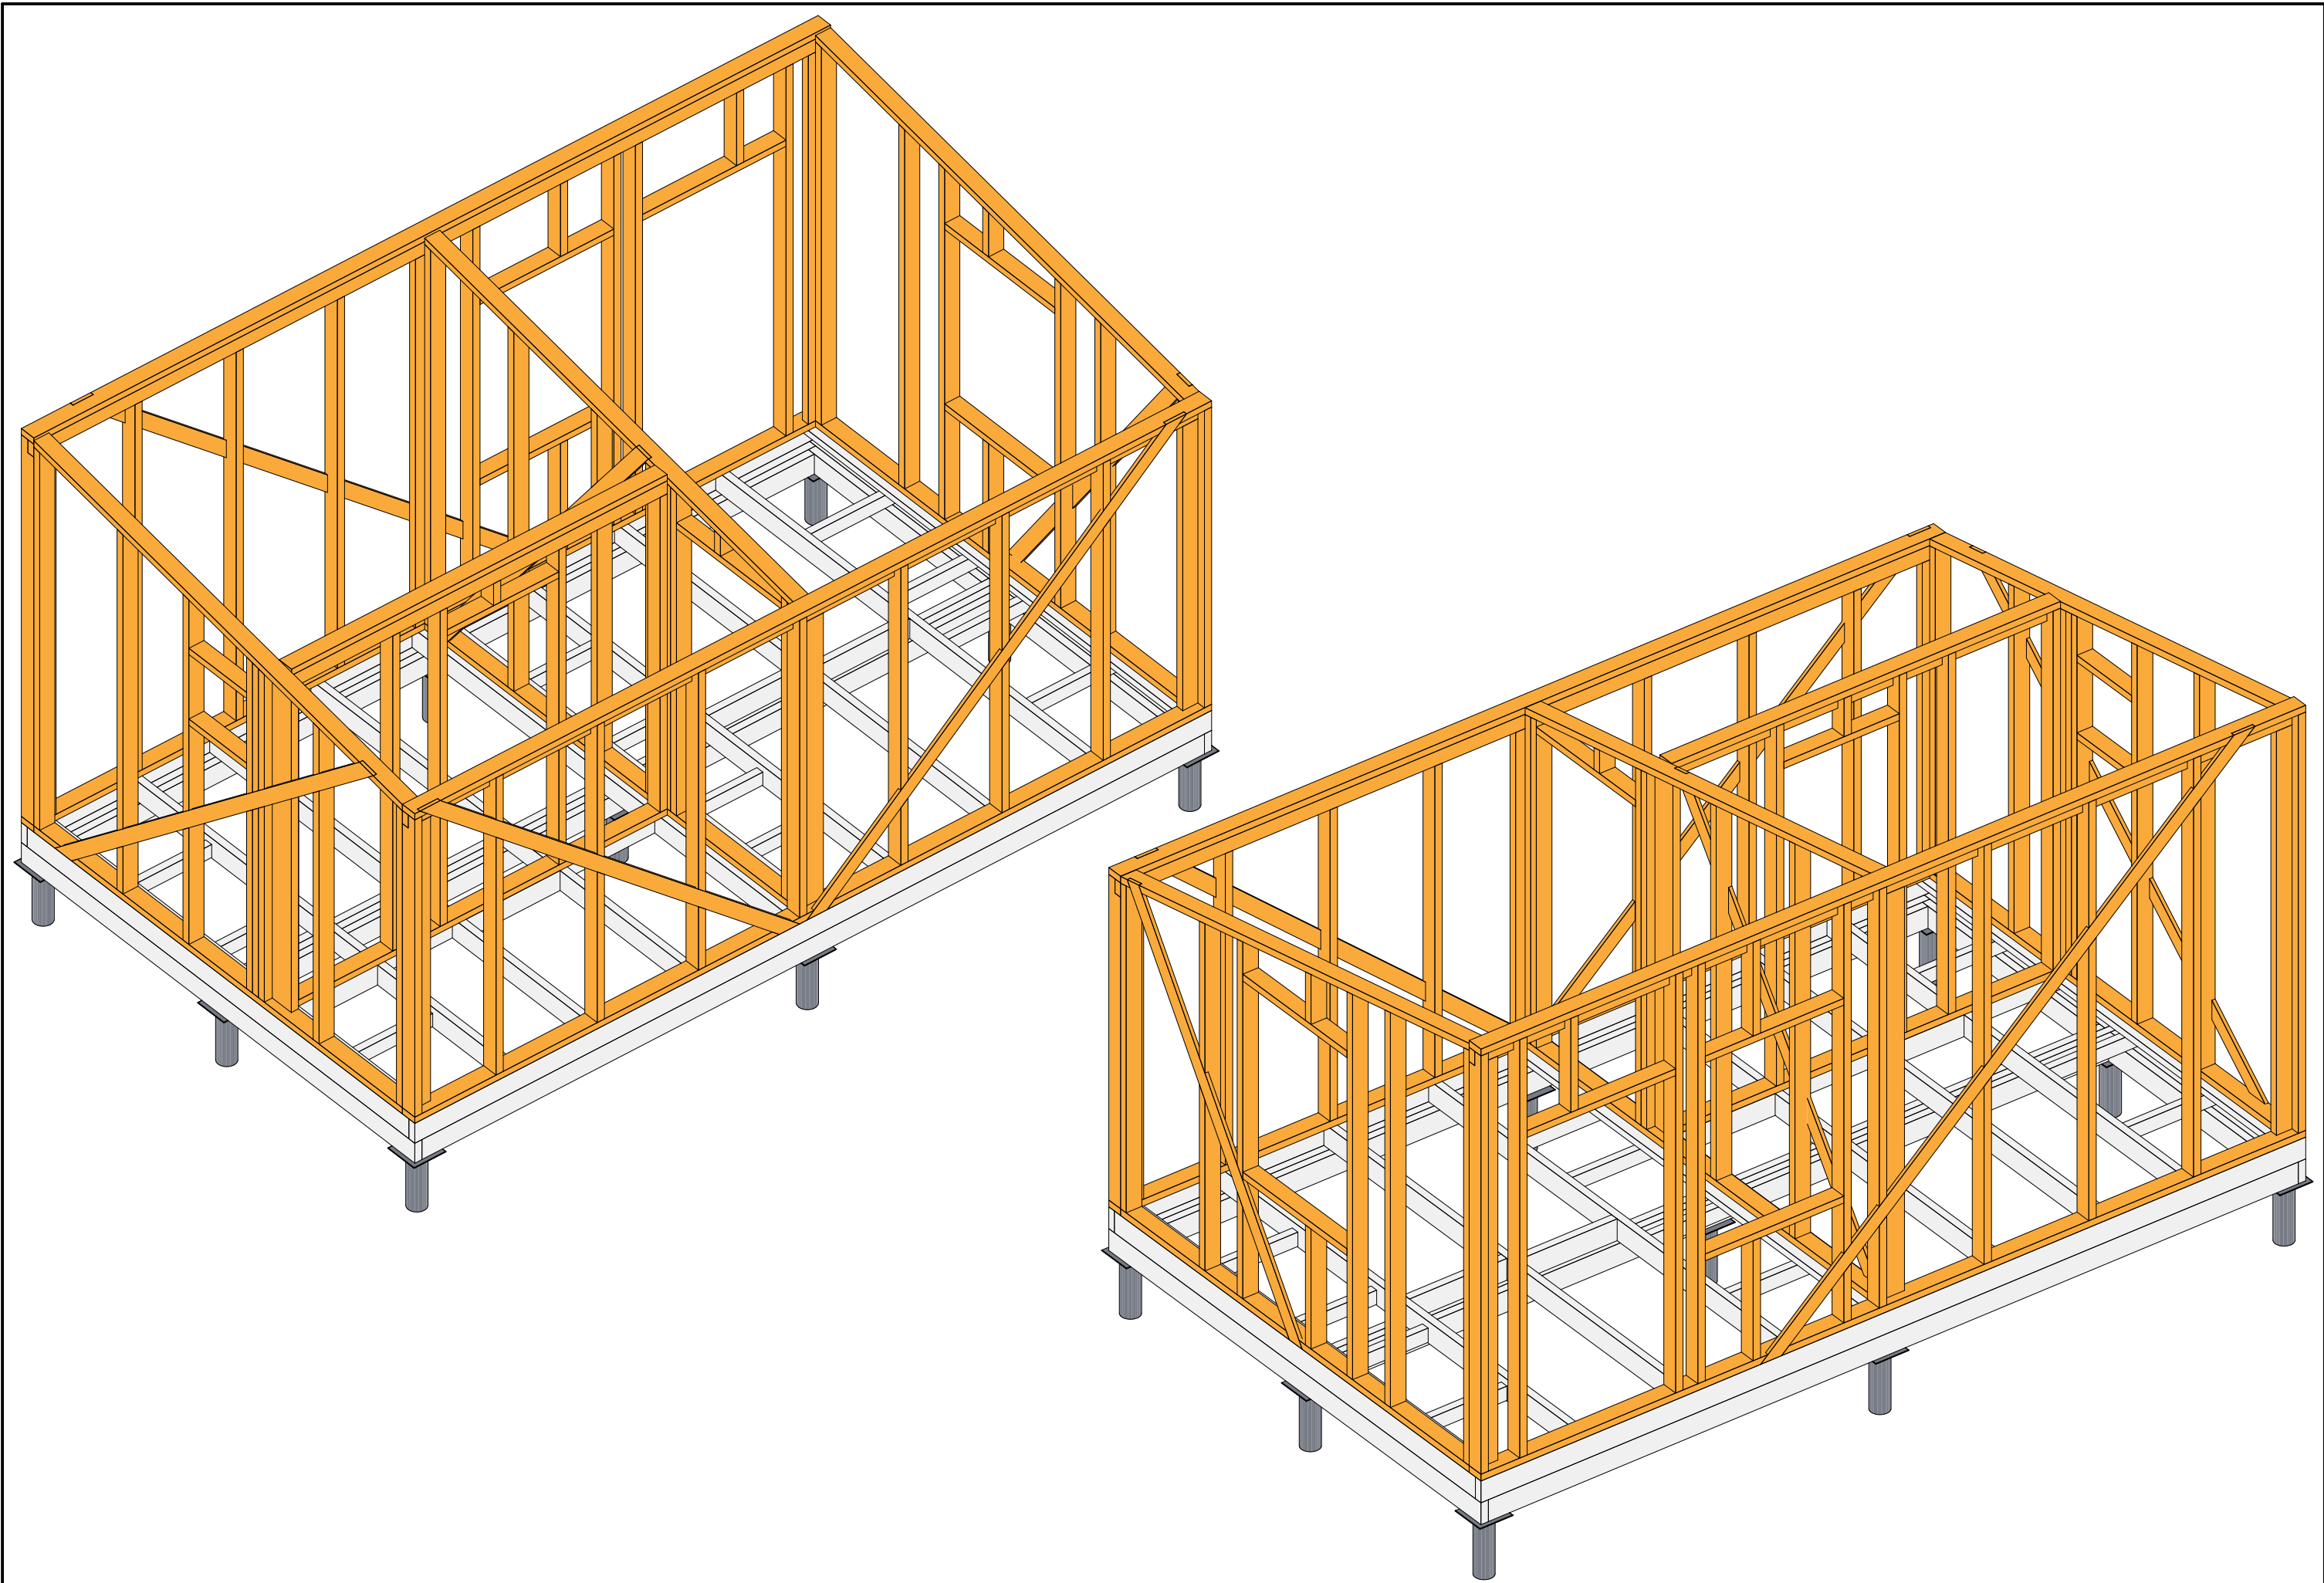


		Подп.	Дата	ИНДИВИДУАЛЬНЫЙ ЖИЛОЙ ДОМ Московская область		25.62-02-ОС-5,0х3,0-15	Модель стен 1-го этажа	Лист 12 Из 27	
Разраб.			27.11.2025			Раздел КР			
Пров.									

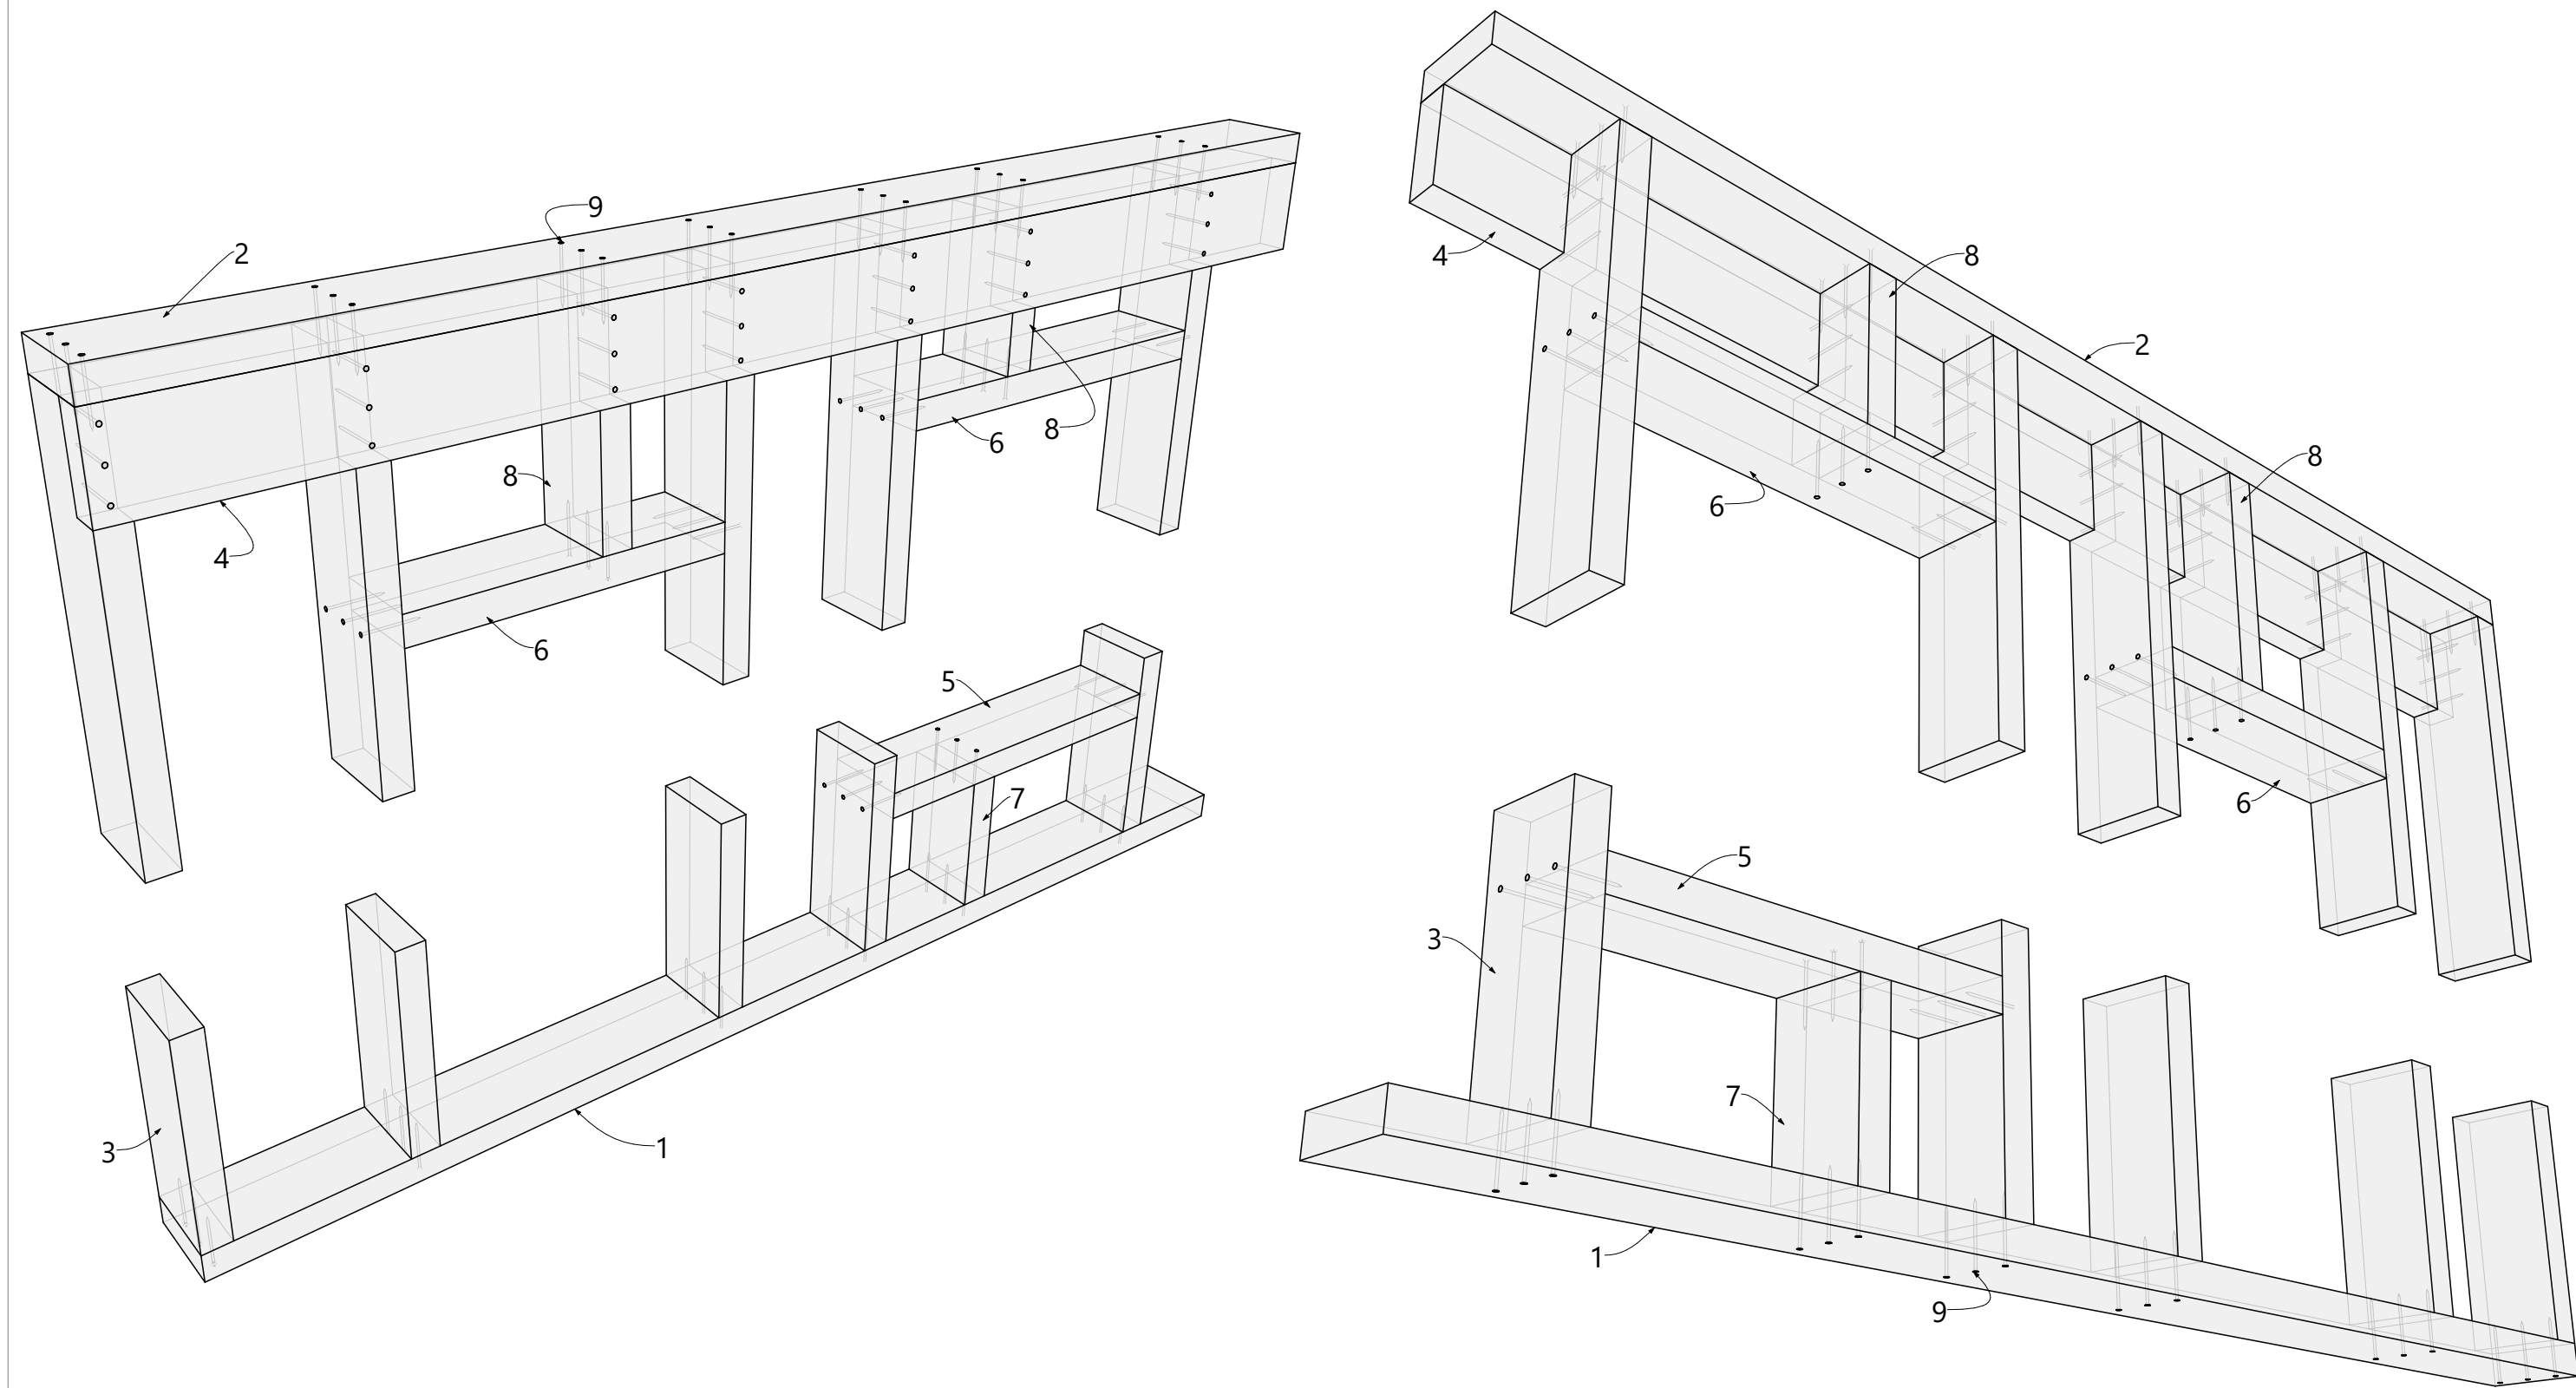


1-нижняя обвязка каркасной стены; 2-верхняя обвязка каркасной стены; 3-стойка каркасной стены; 4-общий ригель каркасной стены; 5-нижняя перемычка проема; 6-верхняя перемычка проема; 7-нижняя стойка; 8-верхняя стойка; 9-гвоздь.

C1.07 Угловое соединение каркасных стен.

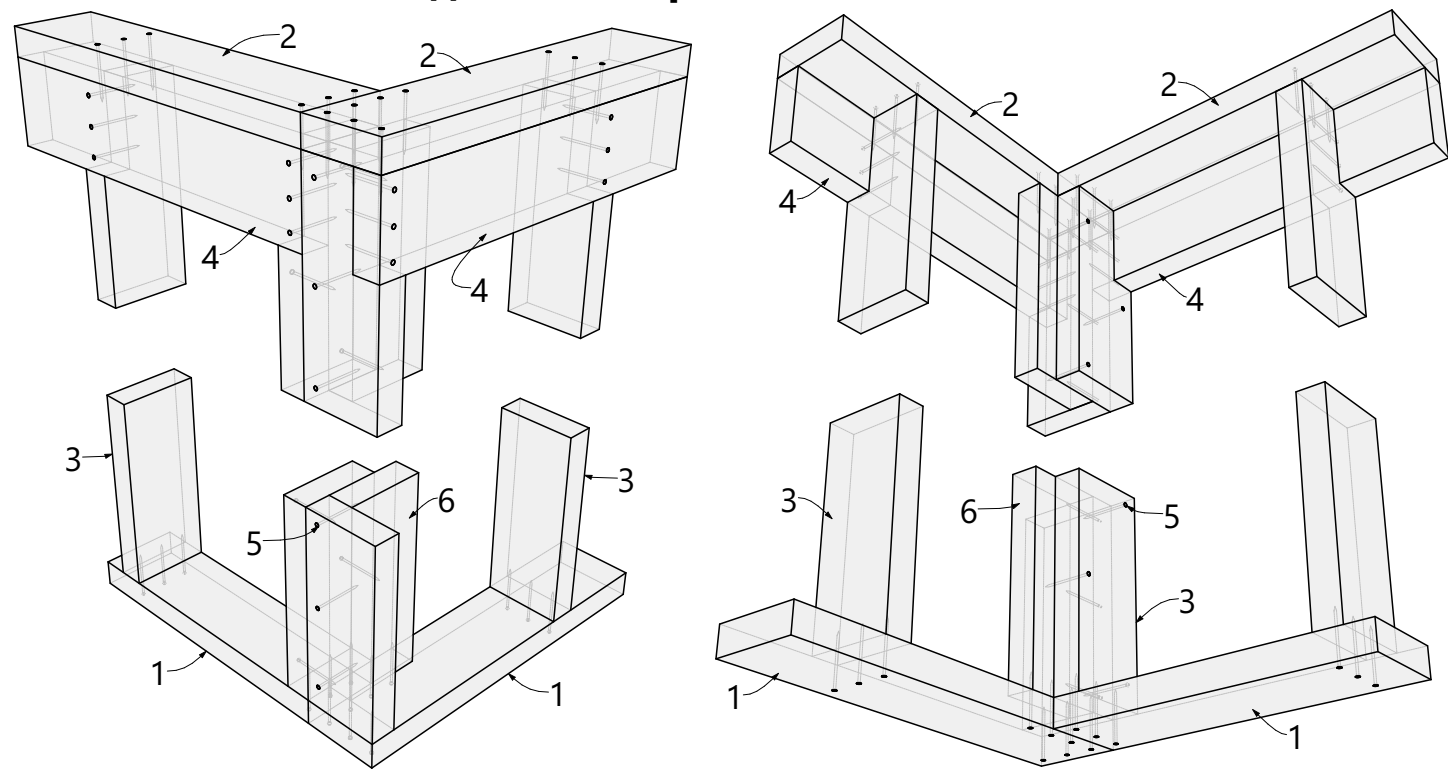


1-нижняя обвязка каркасной стены; 2-верхняя обвязка каркасной стены; 3-стойка каркасной стены; 4-общий ригель каркасной стены; 5-гвоздь; 6-стойка для крепления отделки.

C1.09 Соединения каркасных стены. L-образное примыкание

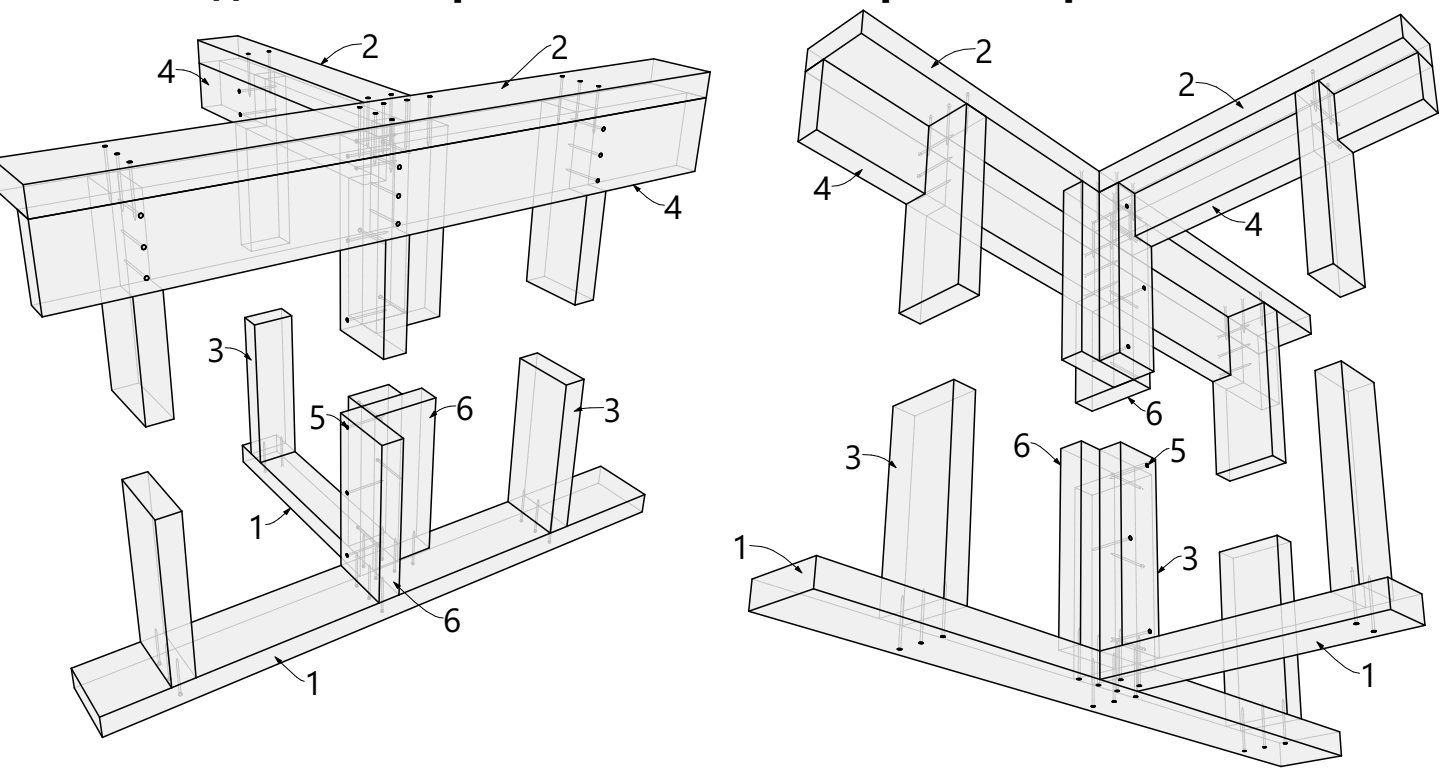


1-нижняя обвязка каркасной стены; 2-верхняя обвязка каркасной стены; 3-стойка каркасной стены; 4-общий ригель каркасной стены; 5-гвоздь; 6-стойка для крепления отделки.

C2.05 Соединения укосин каркасной стены


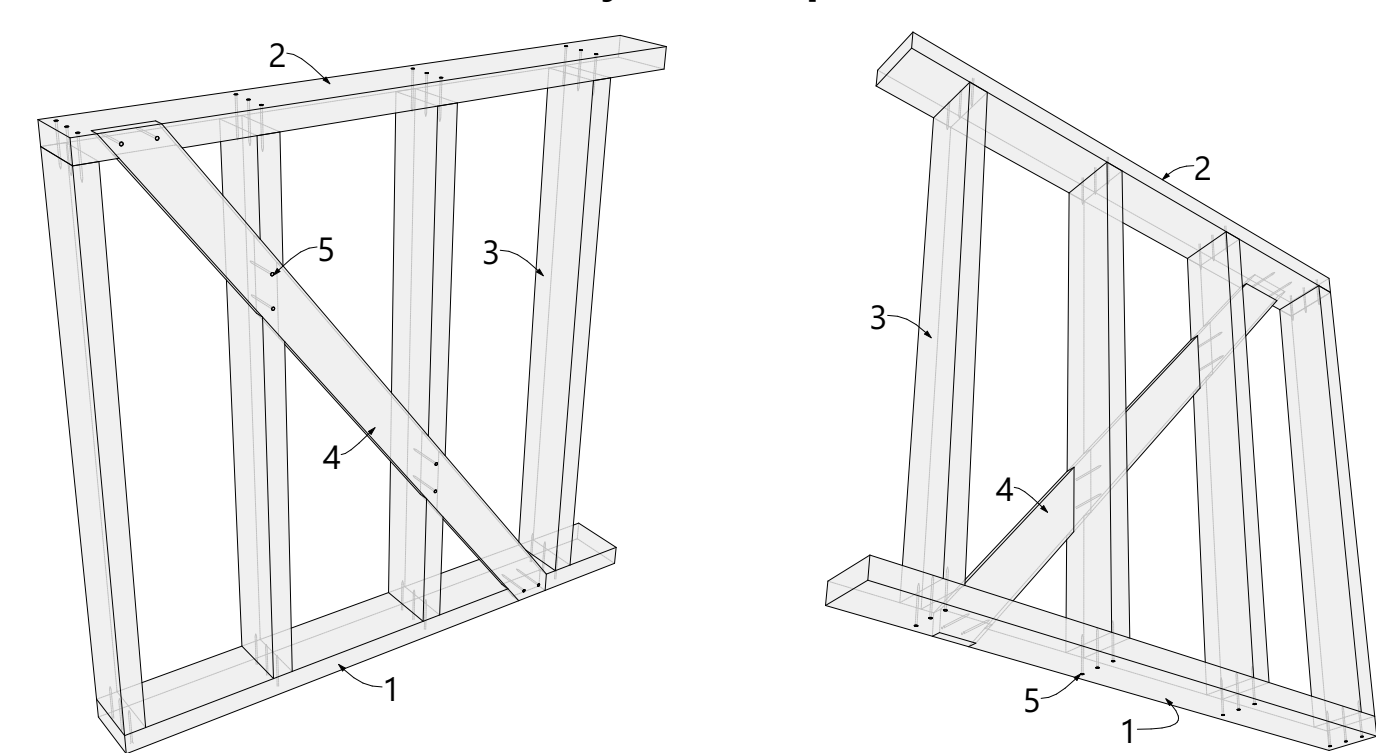


1-нижняя обвязка каркасной стены; 2-верхняя обвязка каркасной стены; 3-стойка каркасной стены; 4-укосина; 5-гвоздь.

C1.04 Соединения элементов мансардной каркасной стены

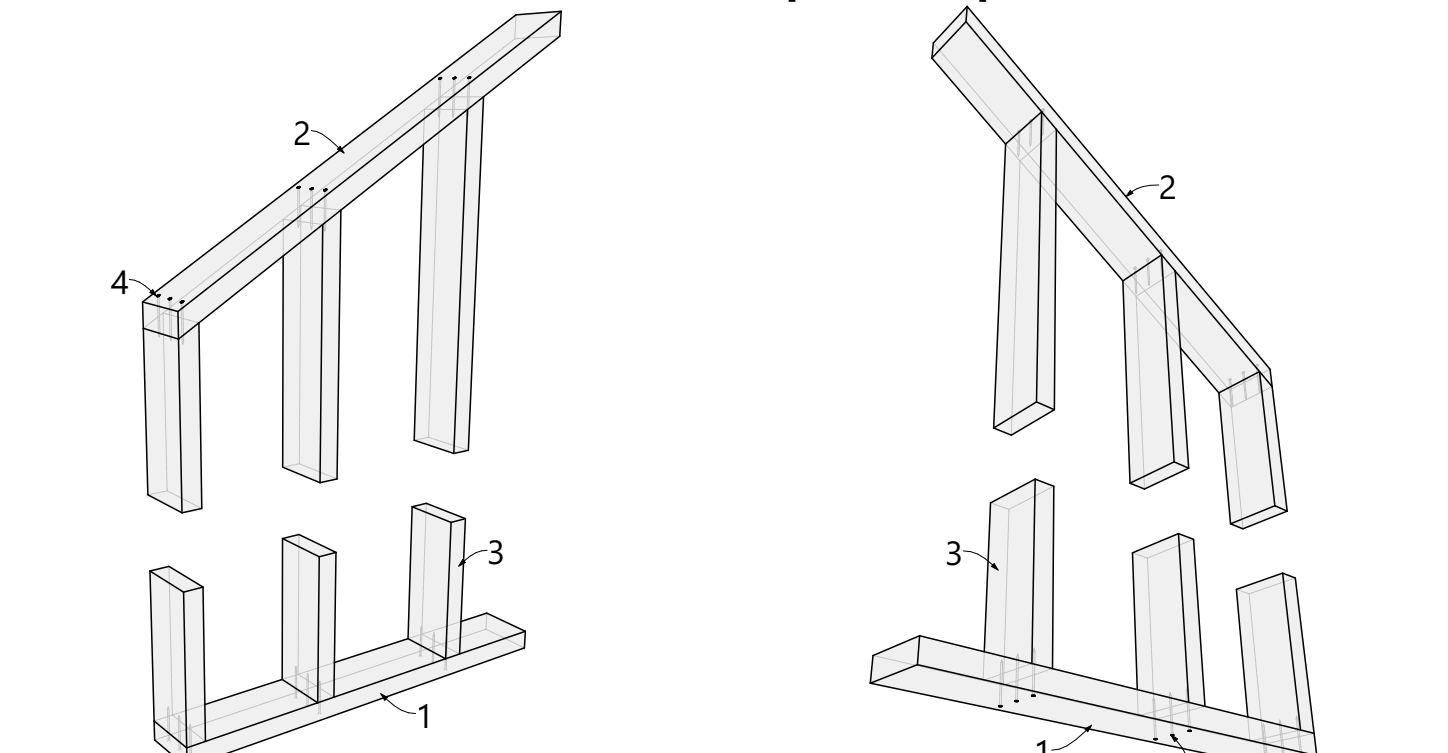


1-нижняя обвязка каркасной стены; 2-верхняя обвязка каркасной стены; 3-стойка каркасной стены; 4-гвоздь.

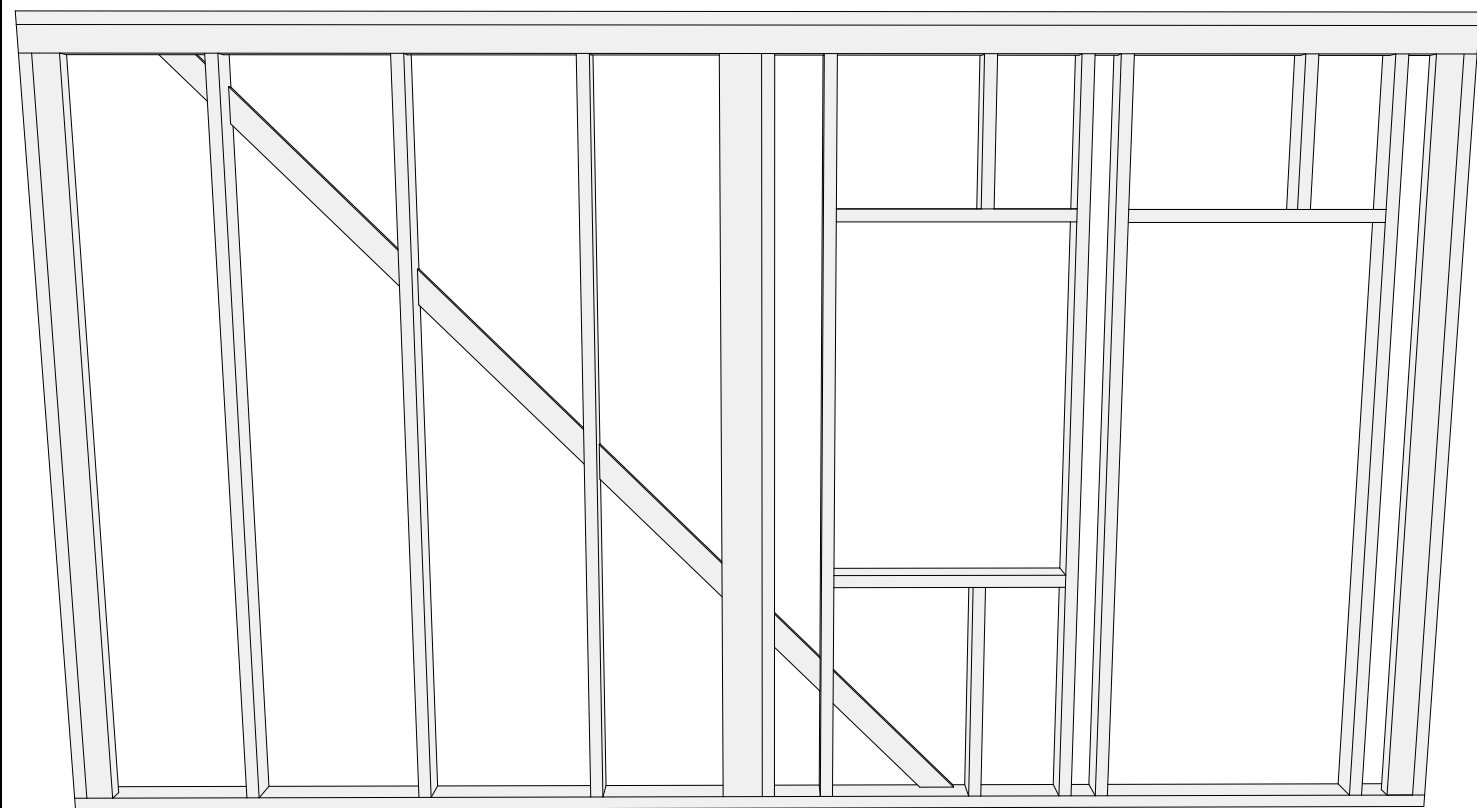
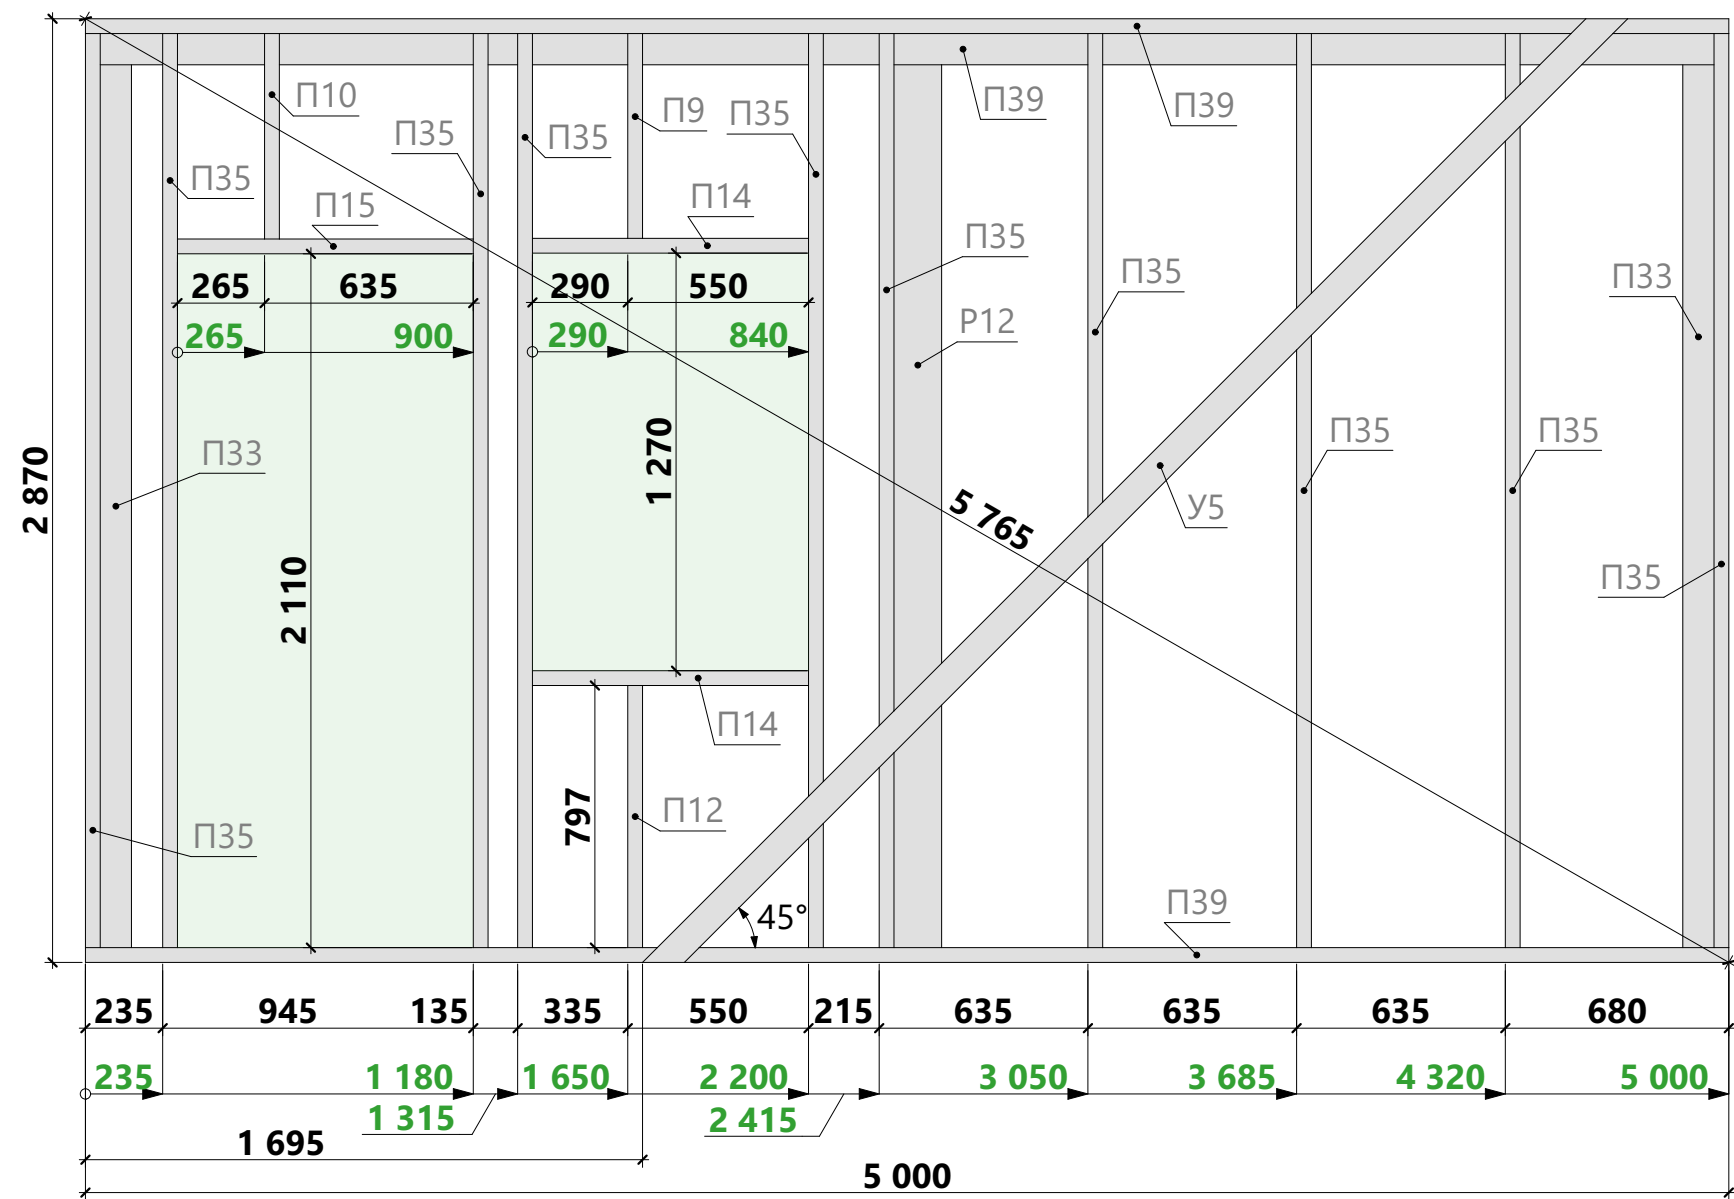


Спецификация - Вид 1.01

Поз.	Сечение, мм	Длина, мм	Кол-во, шт.
П9	95 x 45	623	1
П10	95 x 45	625	1
П12	95 x 45	797	1
П14	95 x 45	840	2
П15	95 x 45	900	1
П33	95 x 45	2 685	2
П35	95 x 45	2 780	10
П39	95 x 45	5 000	3
Р12	145 x 45	2 685	1
У5	20 x 90	4 149	1
			23

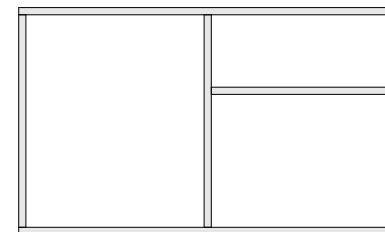


1.01

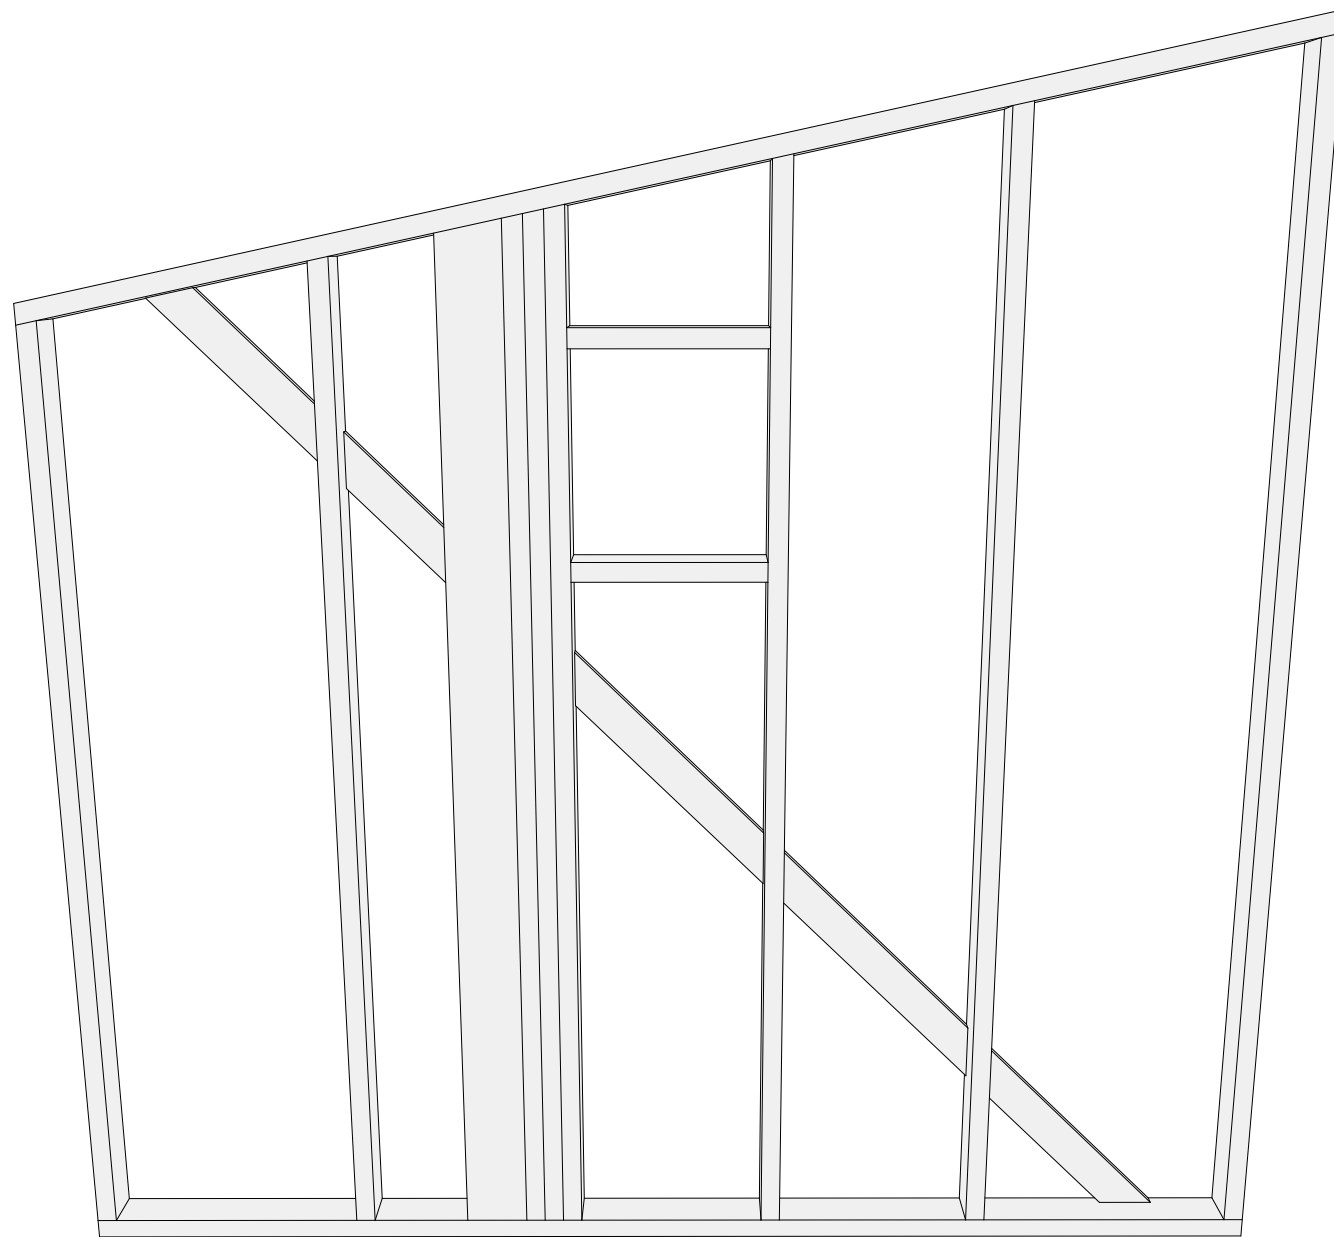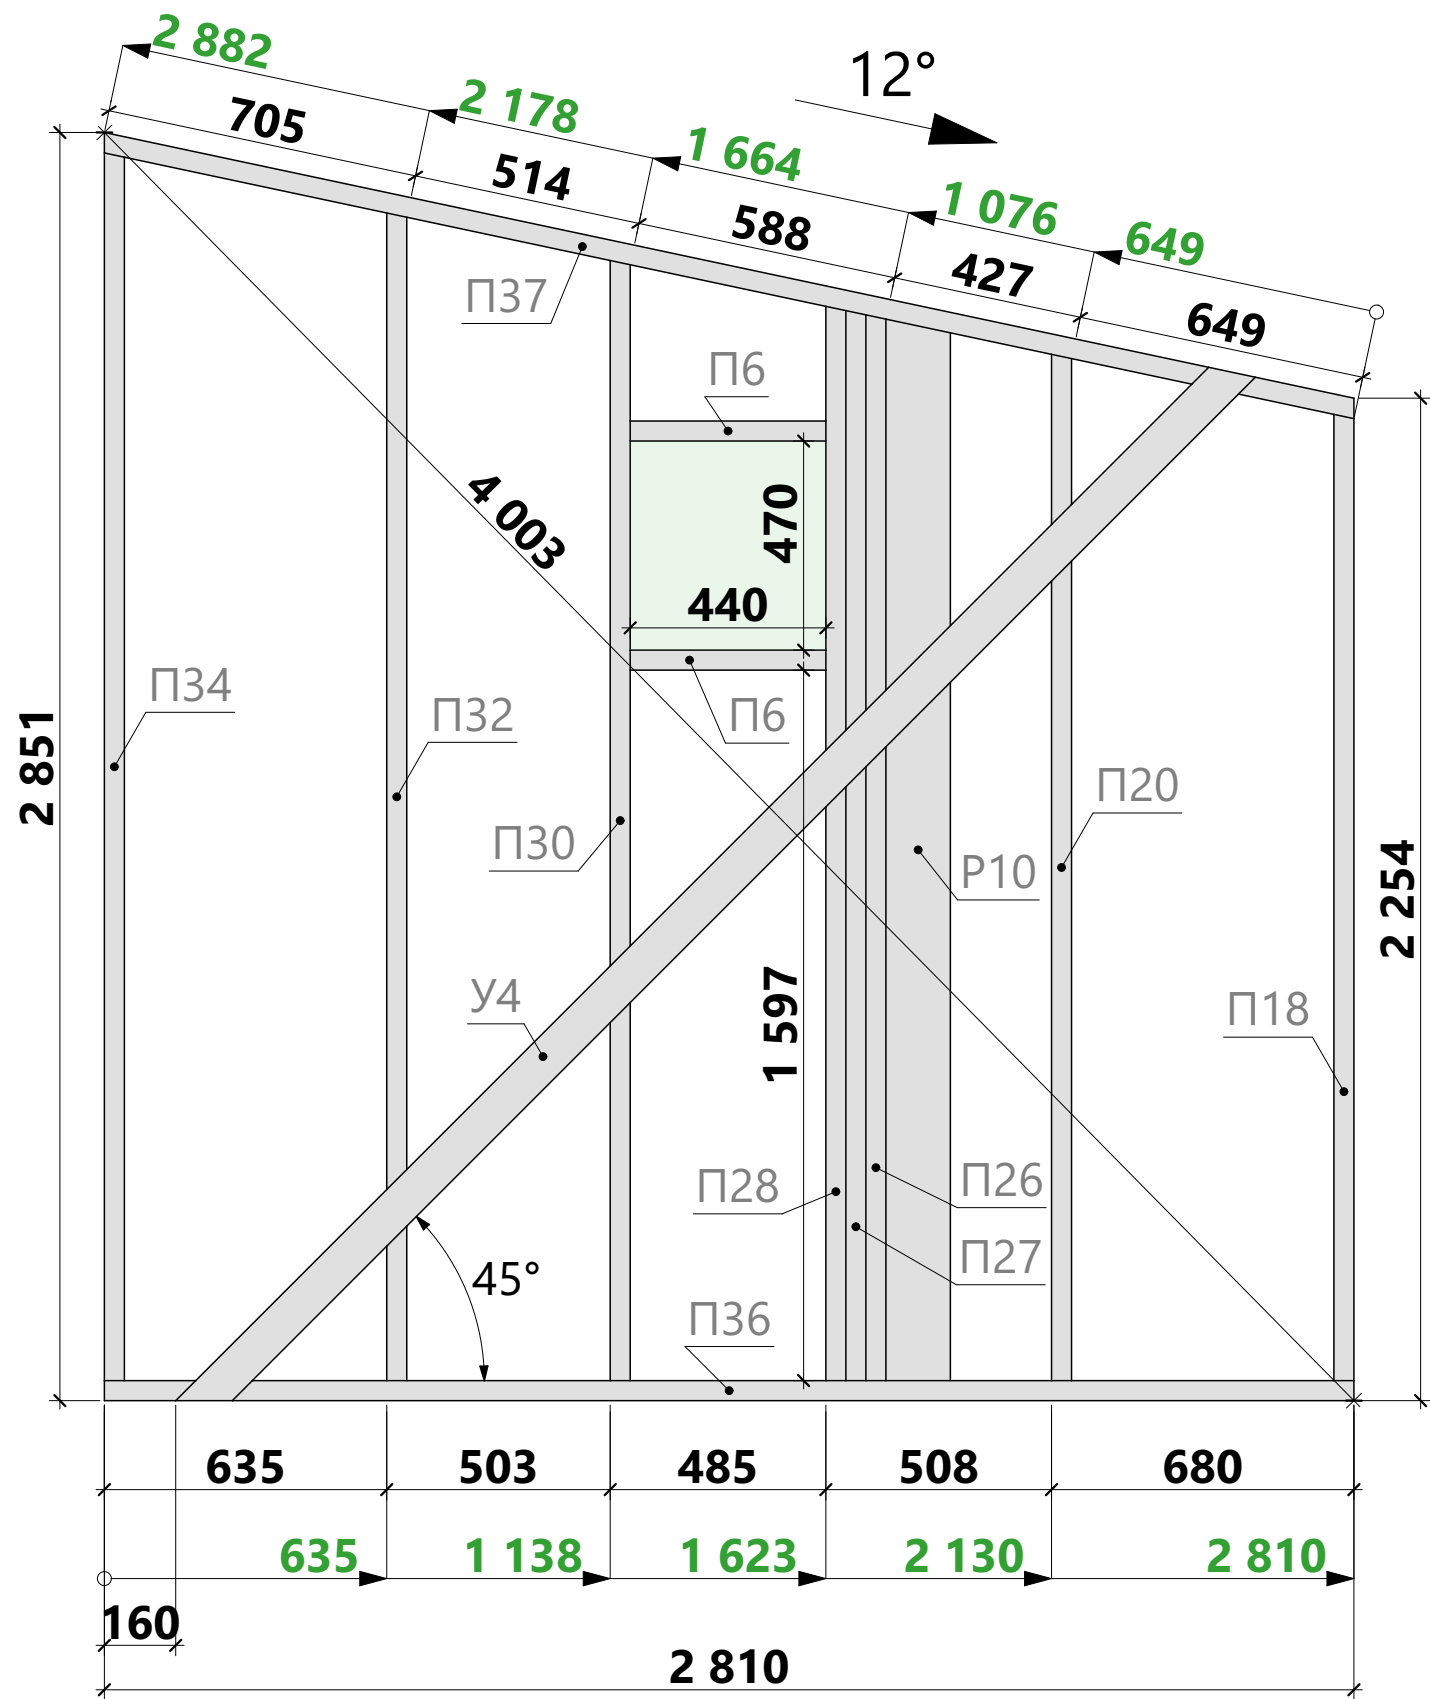


Спецификация - Вид 1.03

Поз.	Сечение, мм	Длина, мм	Кол-во, шт.
П6	95 х 45	440	2
П18	95 х 45	2 172	1
П20	95 х 45	2 307	1
П26	95 х 45	2 396	1
П27	95 х 45	2 405	1
П28	95 х 45	2 415	1
П30	95 х 45	2 518	1
П32	95 х 45	2 625	1
П34	95 х 45	2 760	1
П36	95 х 45	2 810	1
П37	95 х 45	2 882	1
Р10	145 х 45	2 386	1
У4	20 х 90	3 344	1
			14

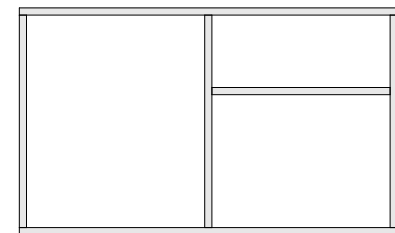


1.03


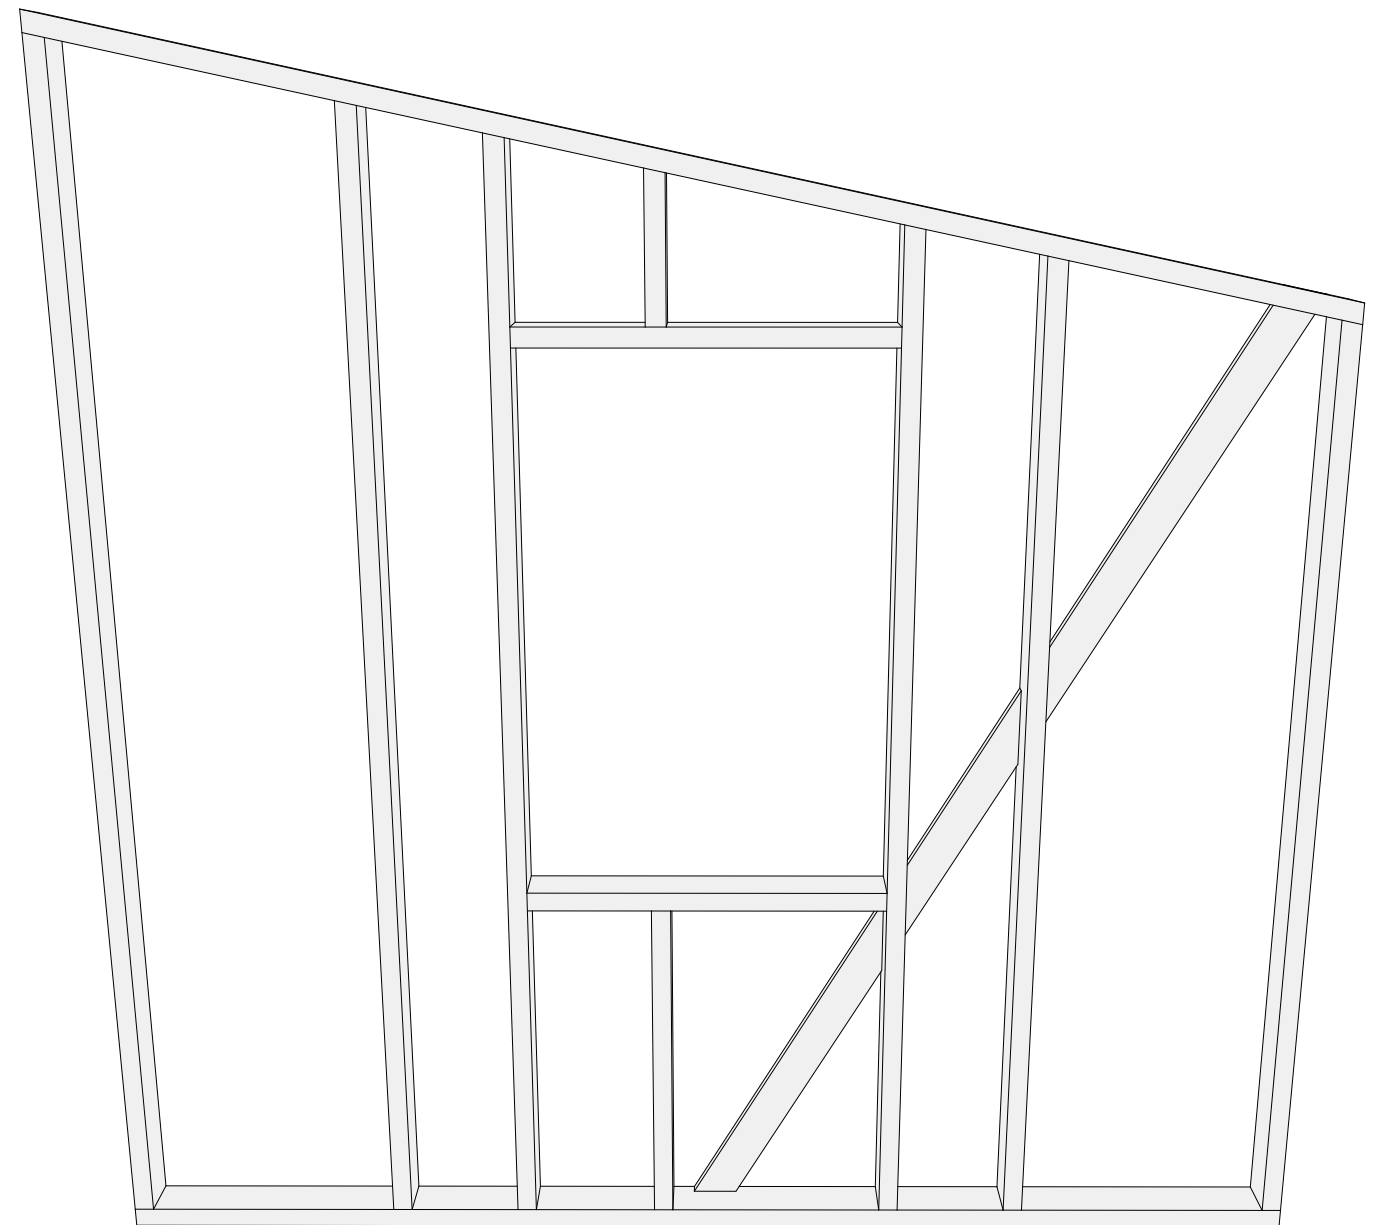


Спецификация - Вид 1.04

Поз.	Сечение, мм	Длина, мм	Кол-во, шт.
П5	95 x 45	332	1
П12	95 x 45	797	1
П14	95 x 45	840	2
П18	95 x 45	2 172	1
П20	95 x 45	2 307	1
П24	95 x 45	2 372	1
П31	95 x 45	2 560	1
П32	95 x 45	2 625	1
П34	95 x 45	2 760	1
П36	95 x 45	2 810	1
П37	95 x 45	2 882	1
У1	20 x 90	2 667	1
			13


1.04 →

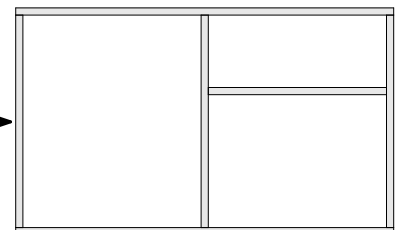


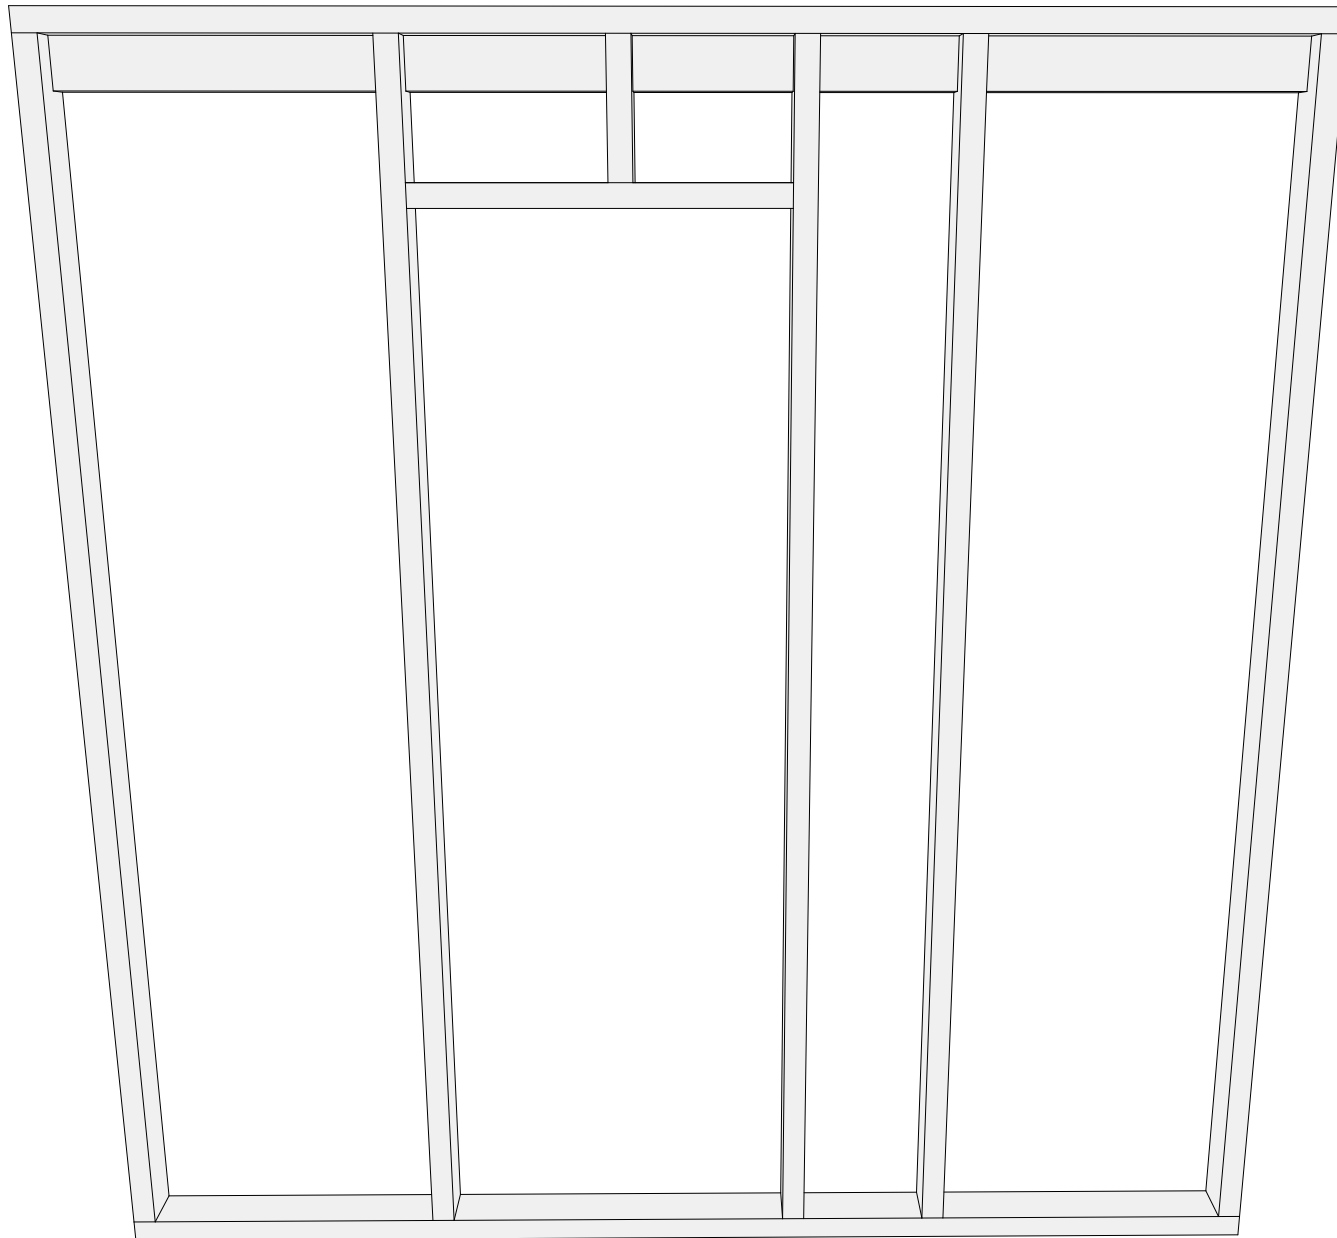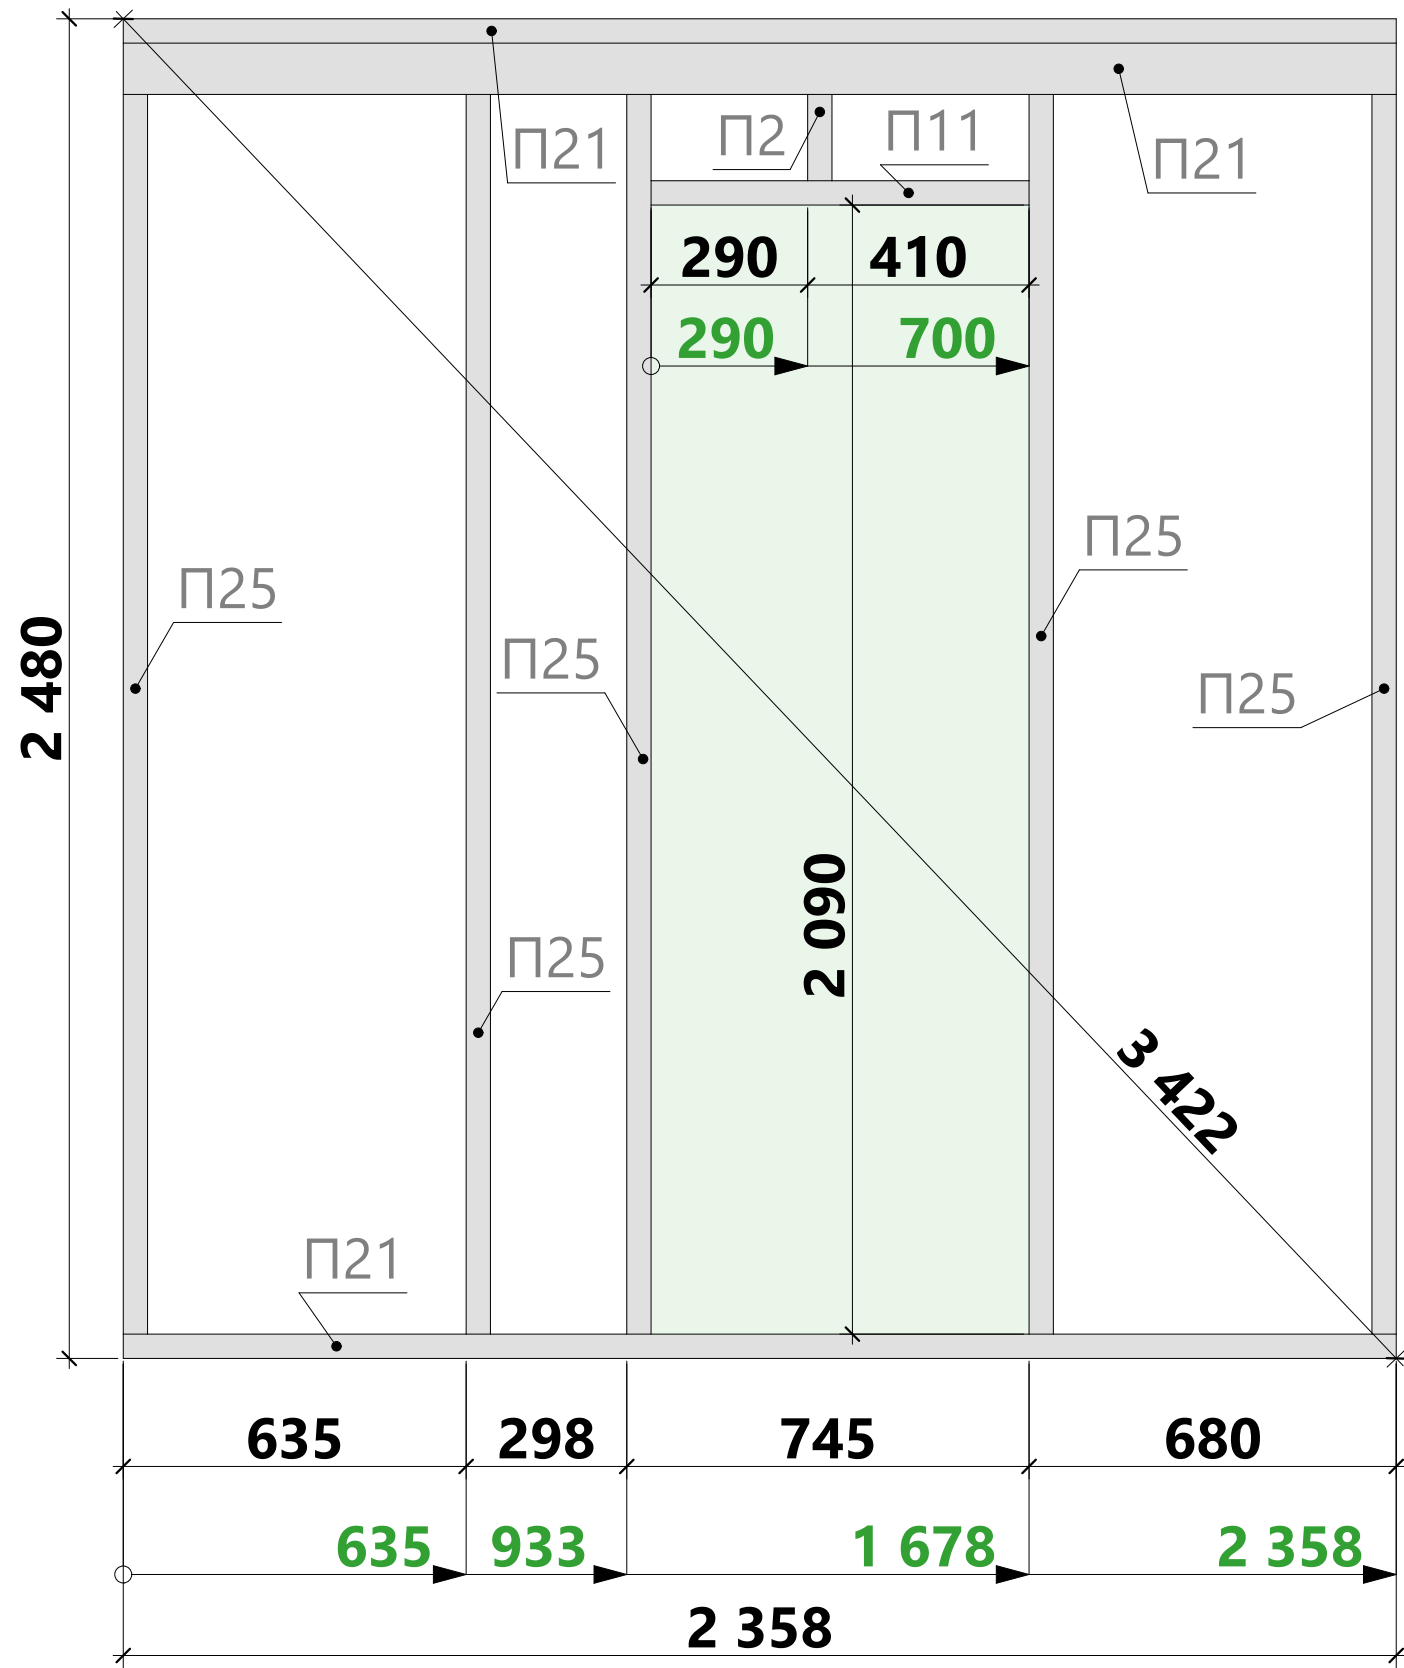



Спецификация - Вид 1.05

Поз.	Сечение, мм	Длина, мм	Кол- во, шт.
П2	95 х 45	255	1
П11	95 х 45	700	1
П21	95 х 45	2 358	3
П25	95 х 45	2 390	5
			10

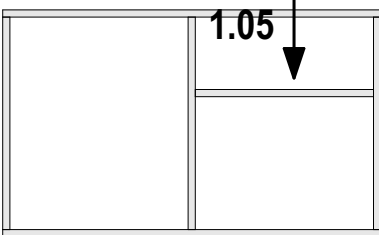

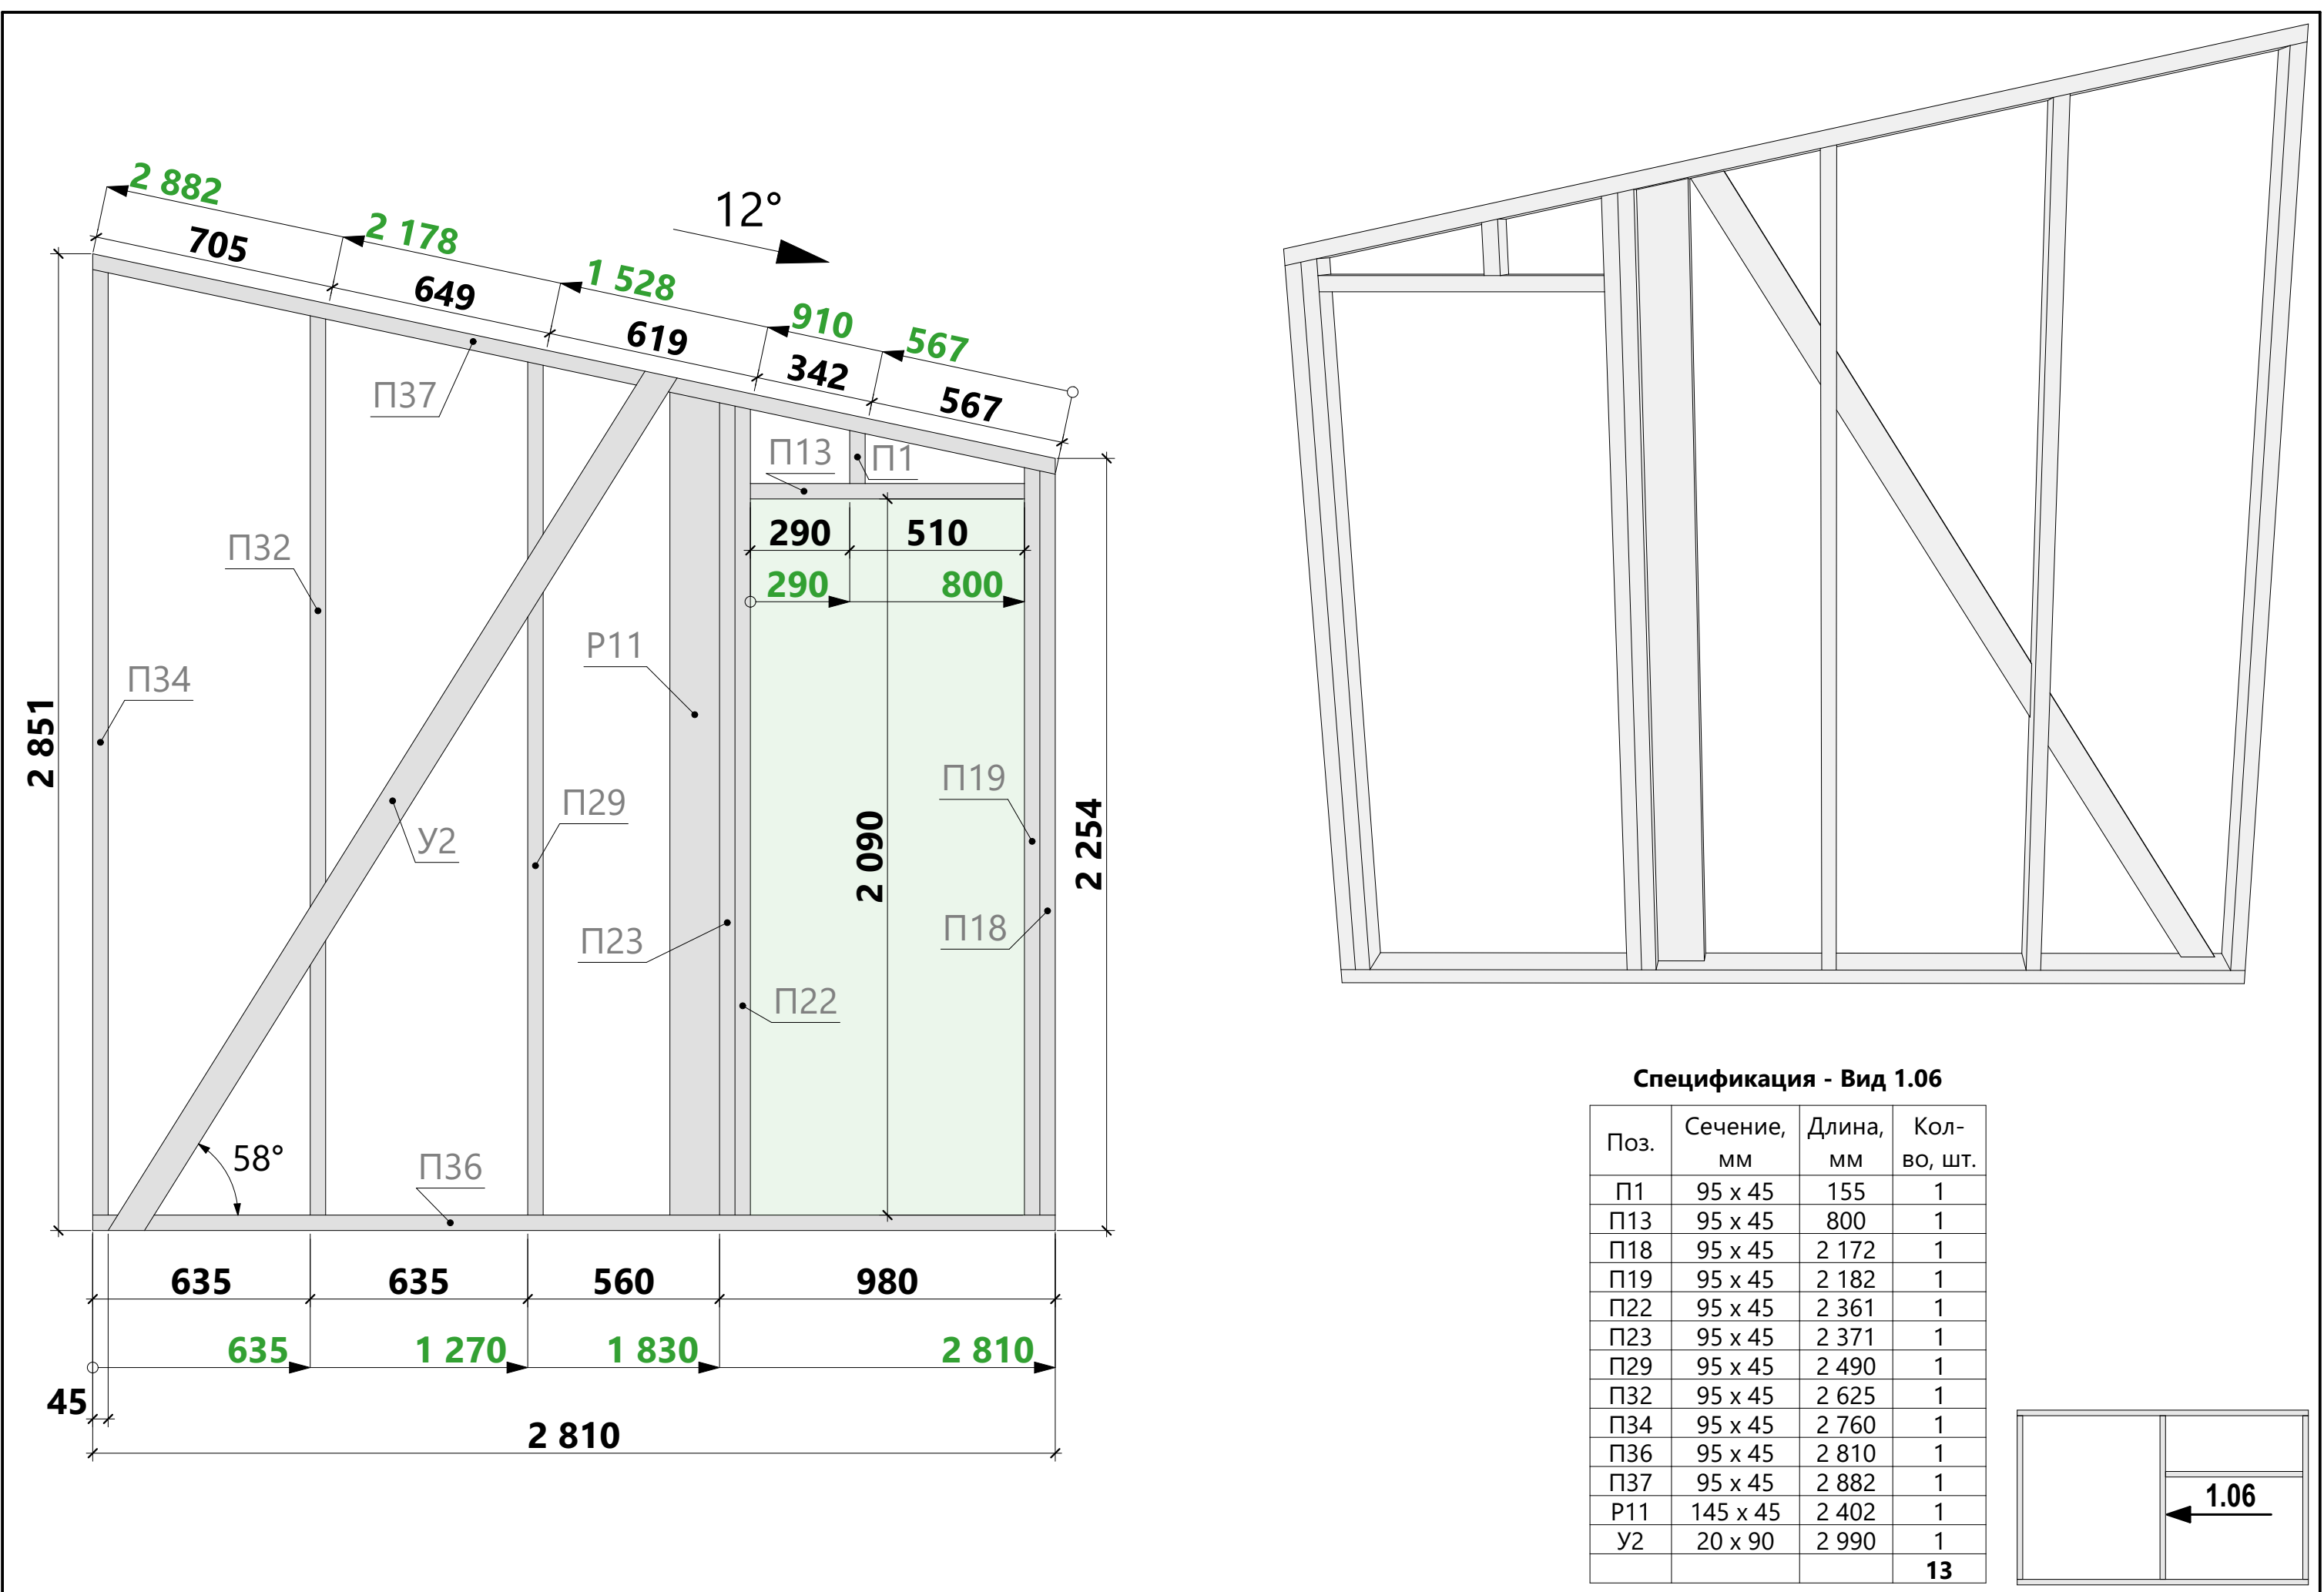

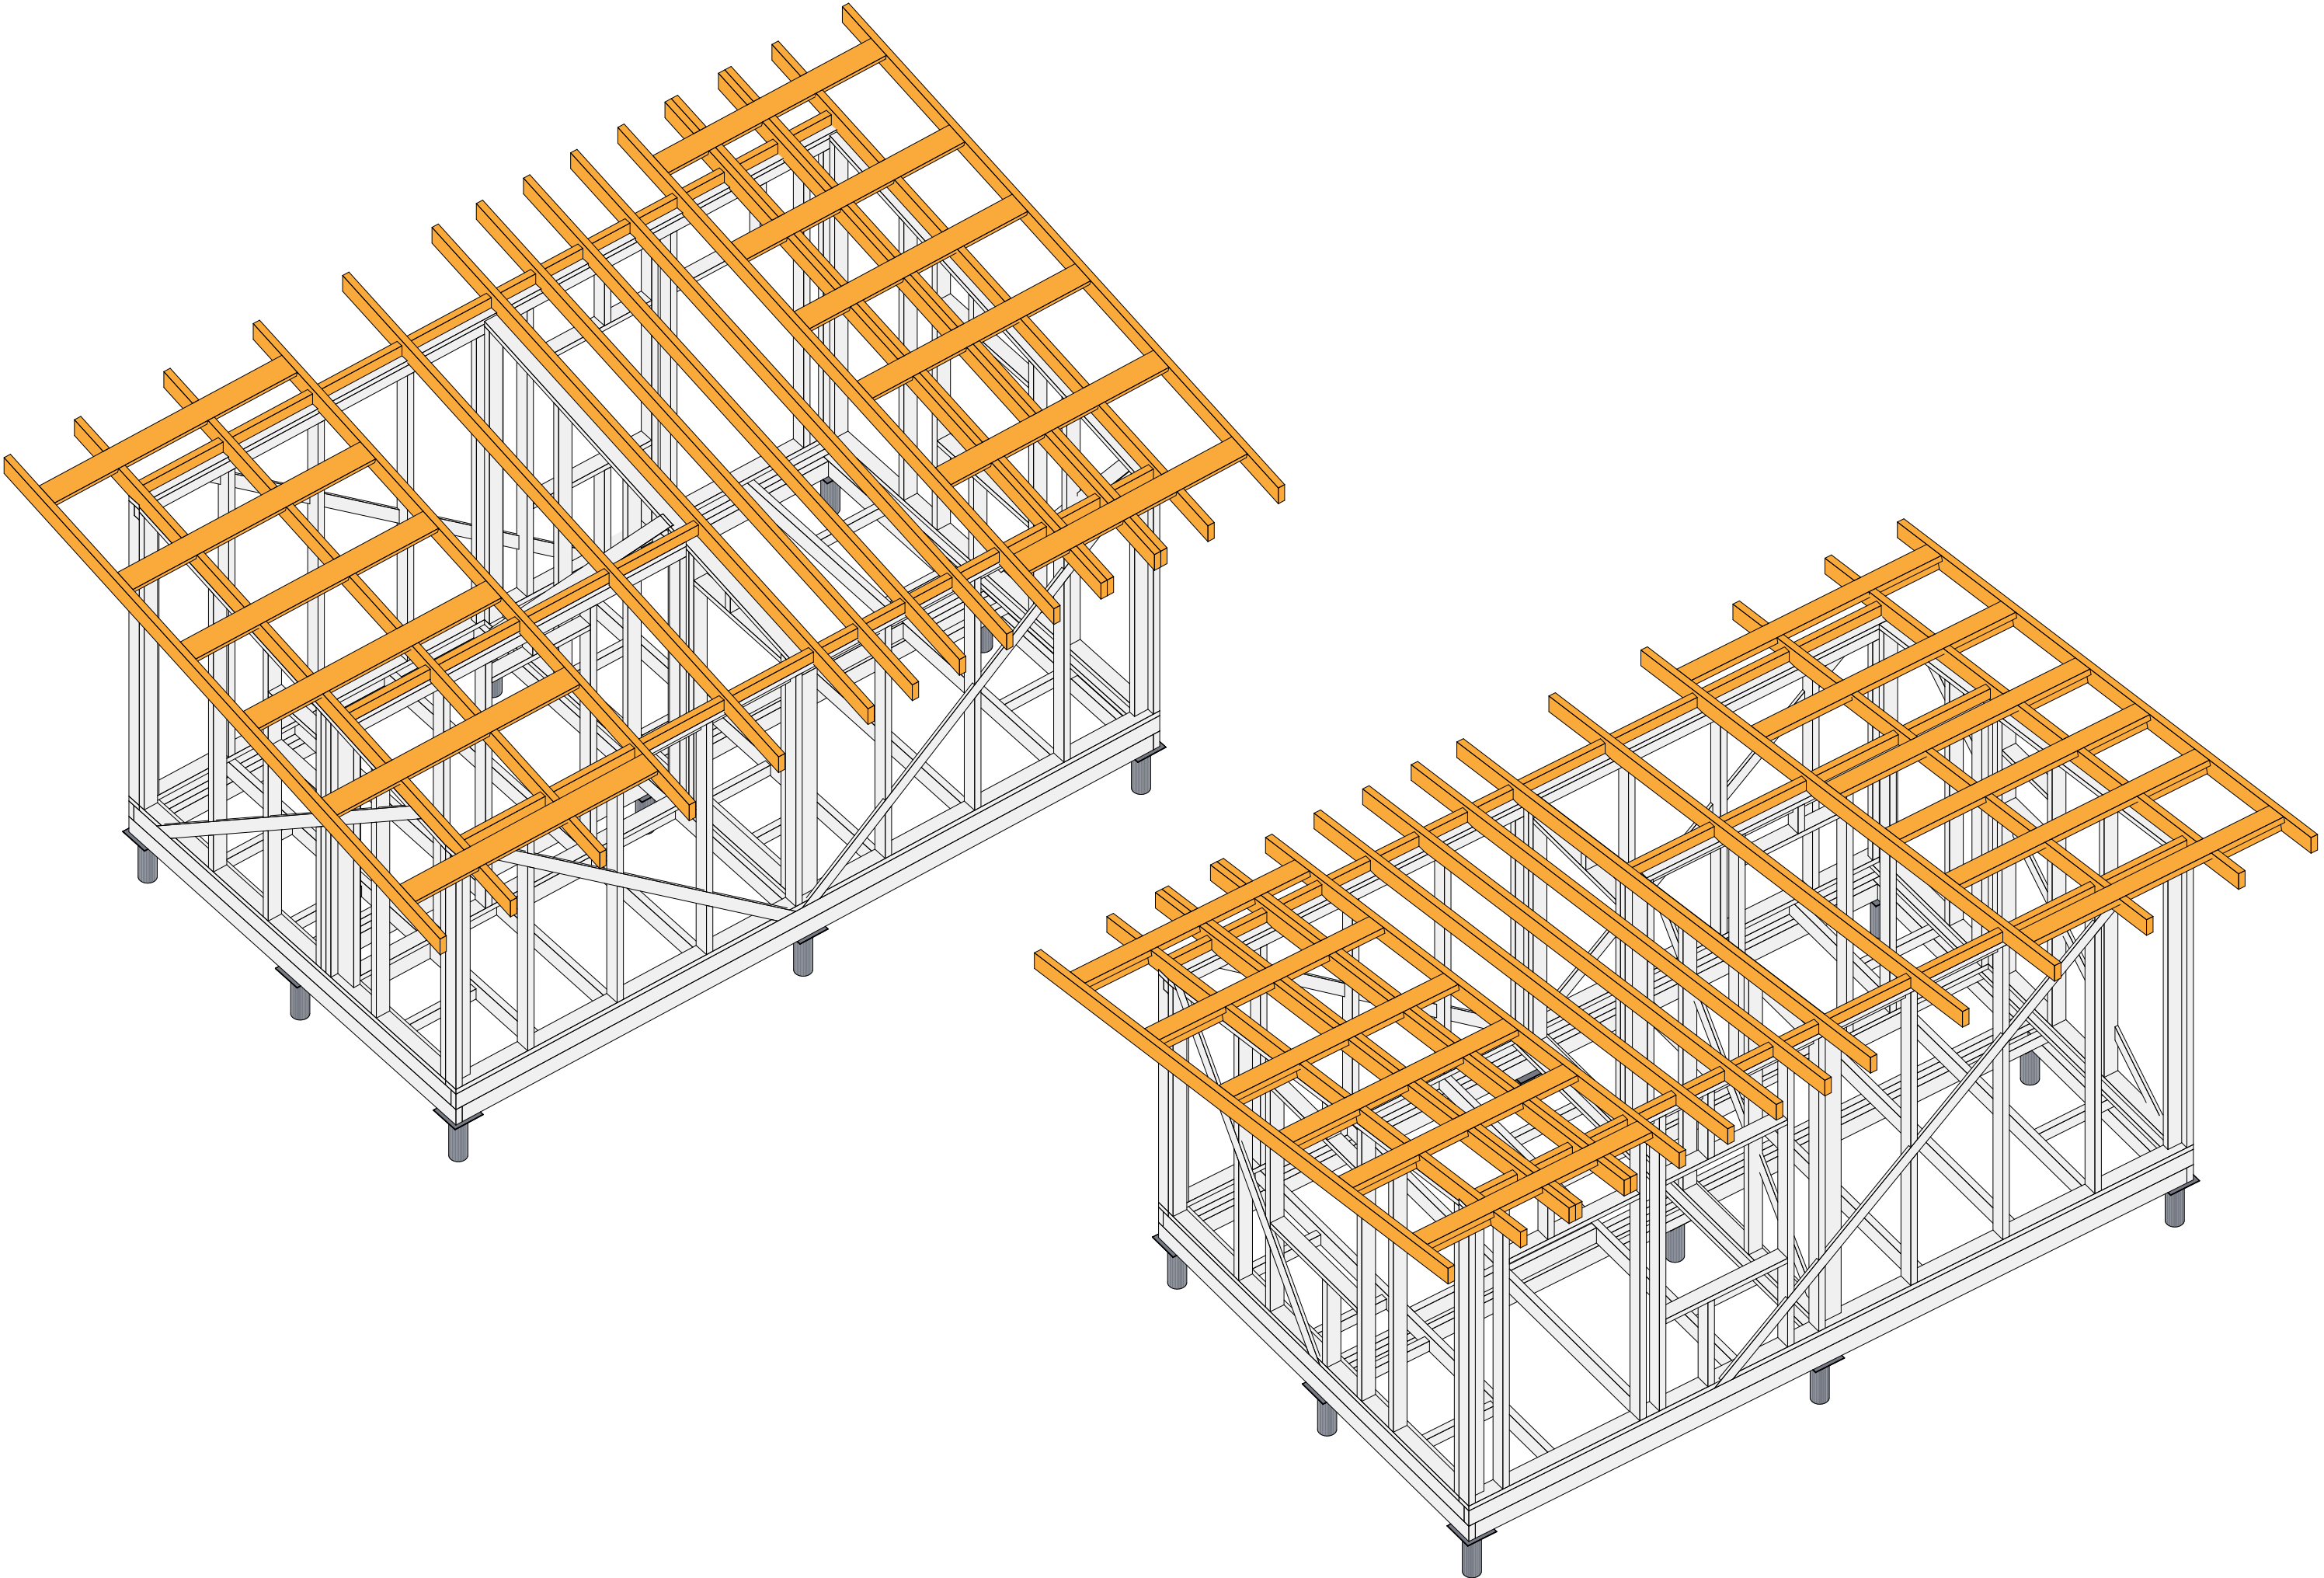


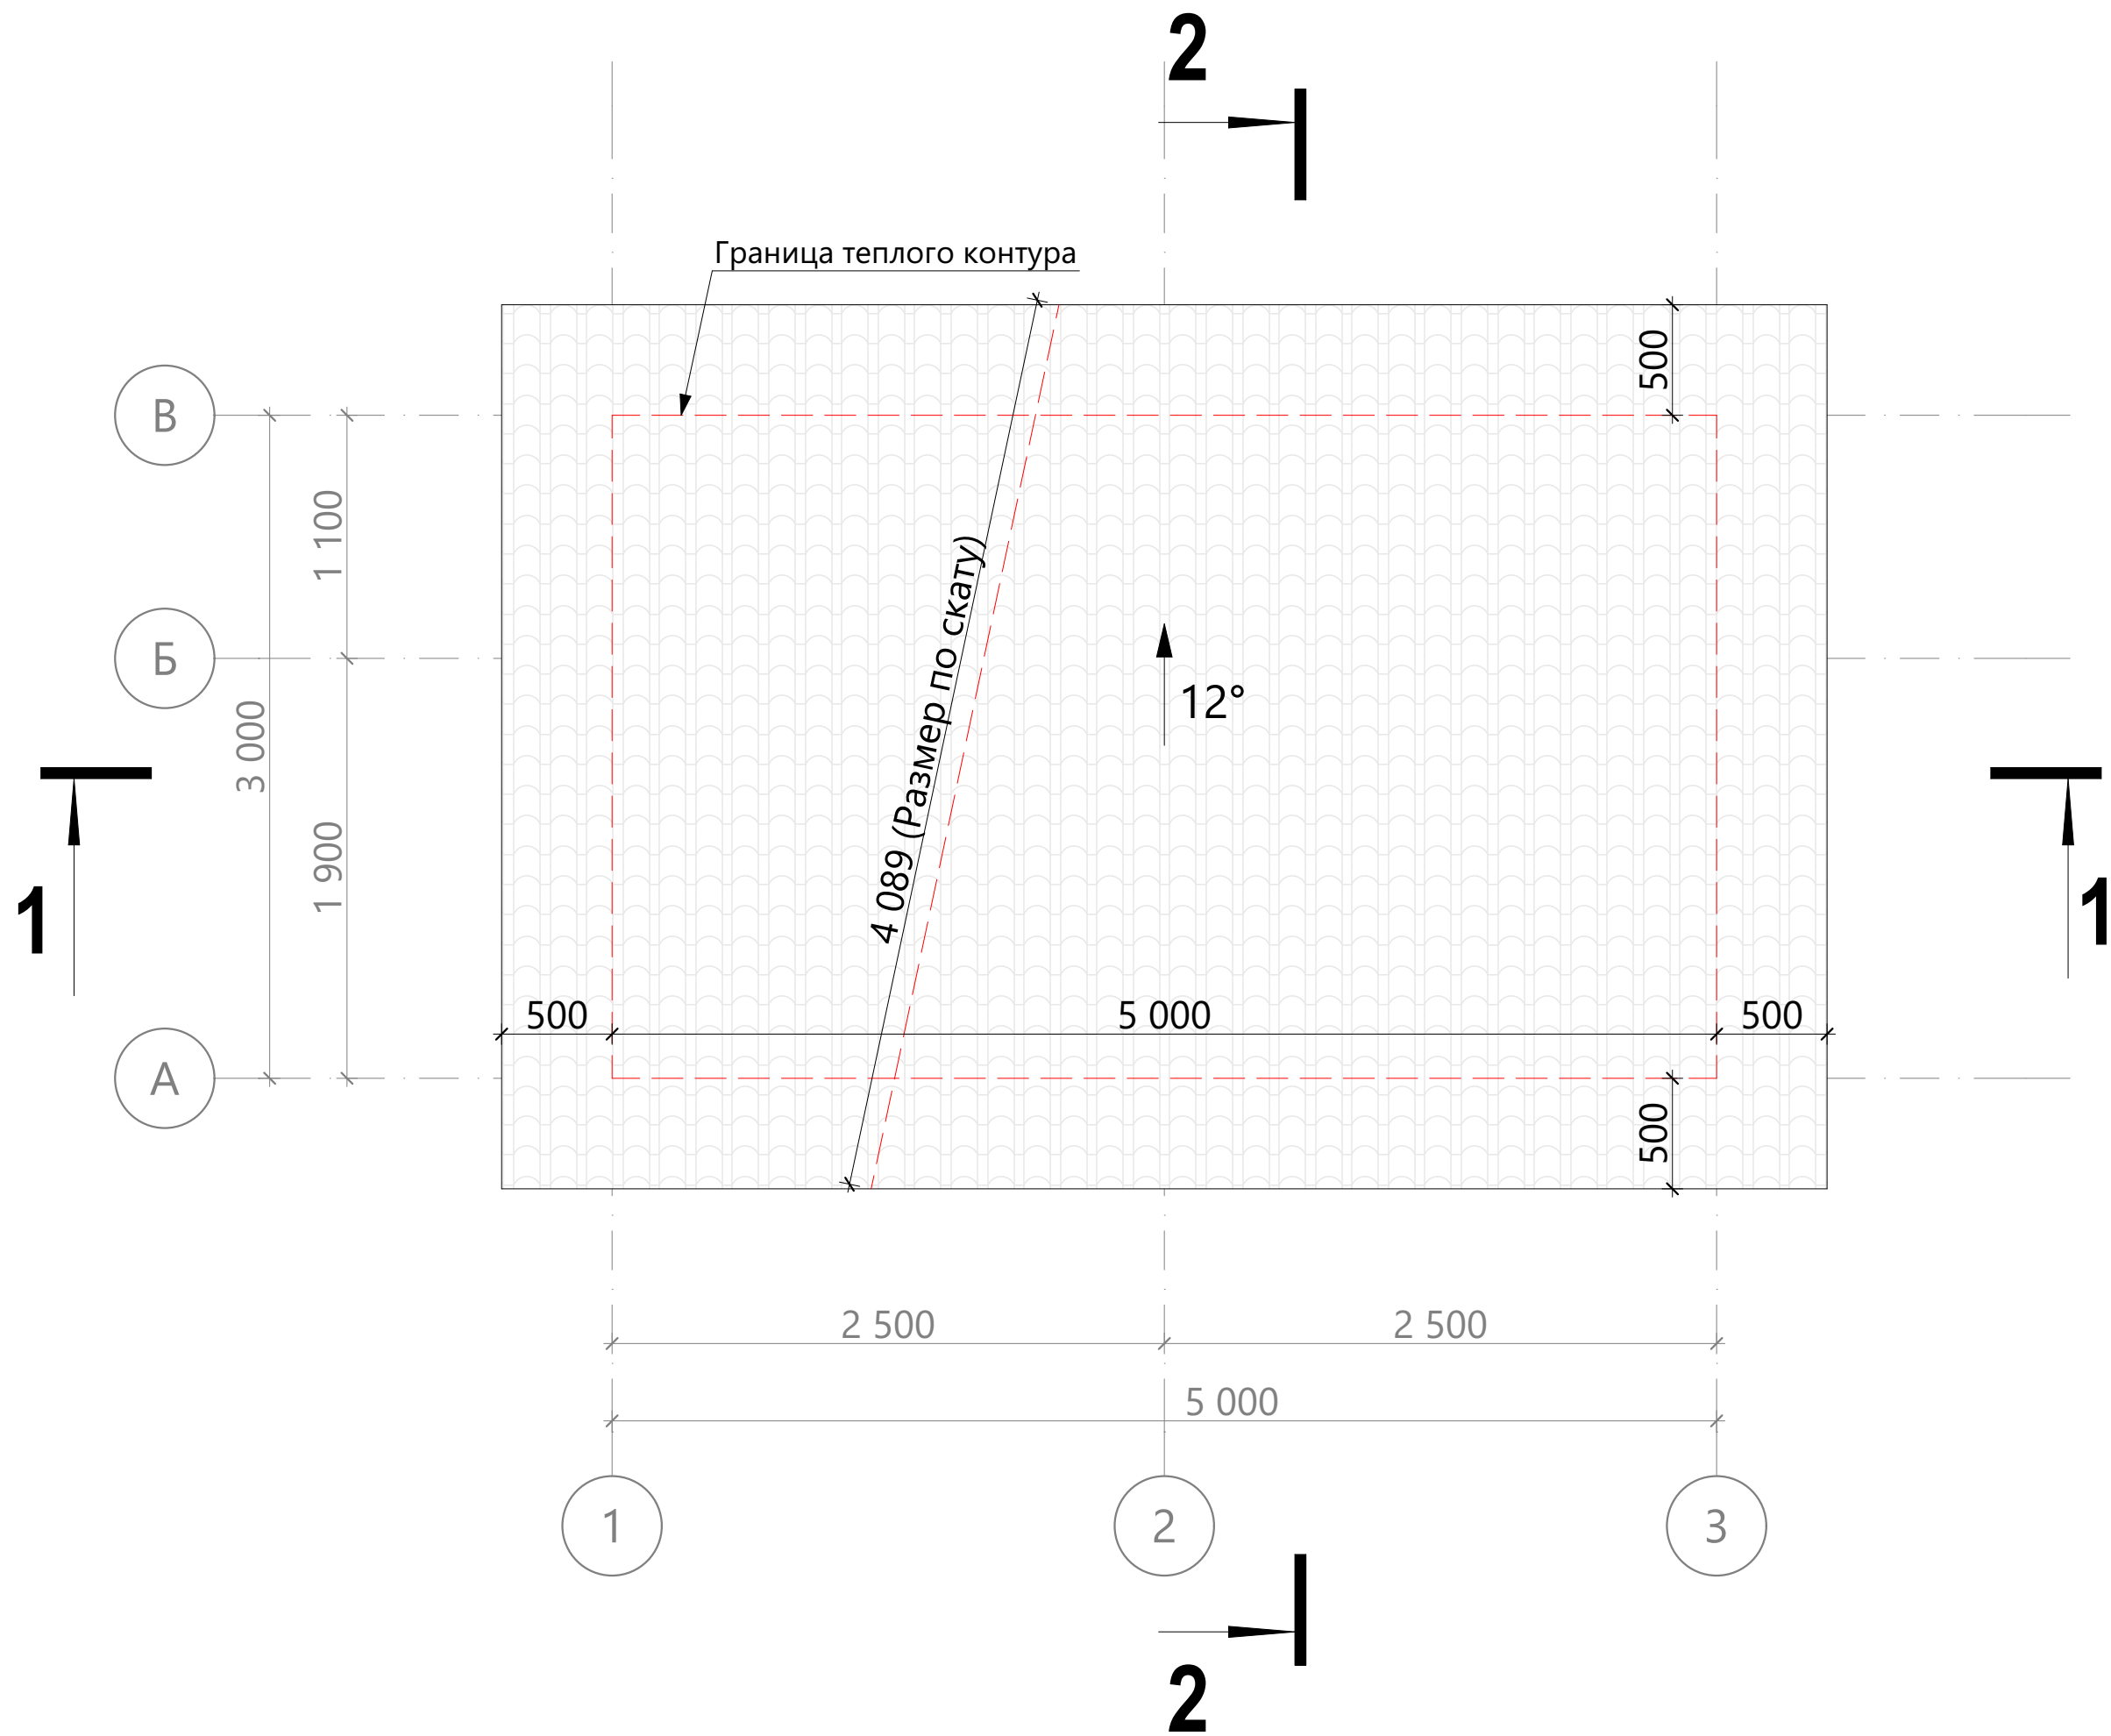

		Подп.	Дата	ИНДИВИДУАЛЬНЫЙ ЖИЛОЙ ДОМ Московская область	25.62-02-ОС-5,0х3,0-15	План кровли	Лист 23 Из 27				
Разраб.			27.11.2025		Раздел КР						
Пров.											

K1.01


Крепление стропил к опоре

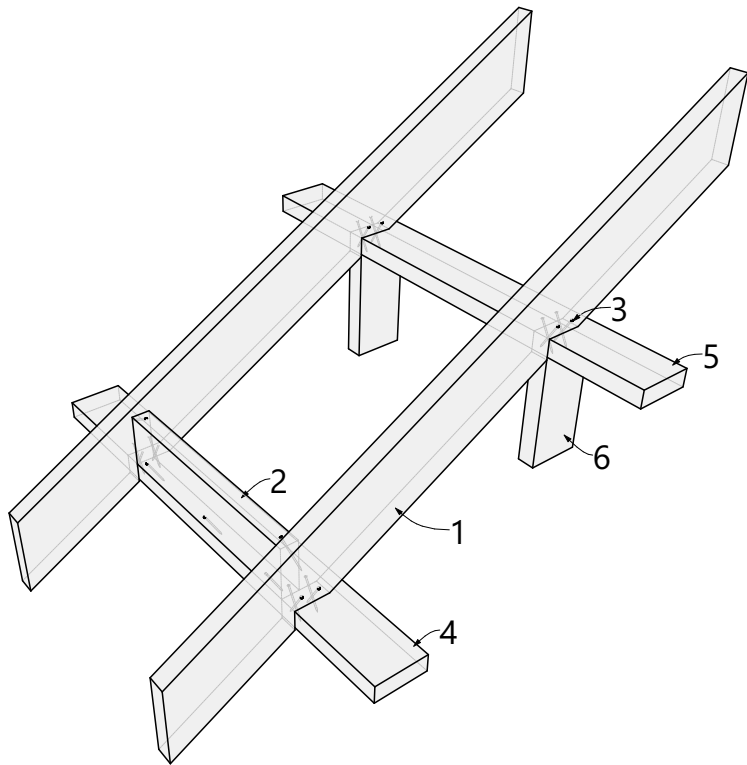

1-стропило; 2-блок-балка (перемычка); 3-гвоздь; 4-подстропильный лежень/маурлат;
5-верхняя обвязка каркасной стены/балка опорной конструкции; 6-стойка каркасной стены.

K1.09


Крепление выносных консолей на стропиле

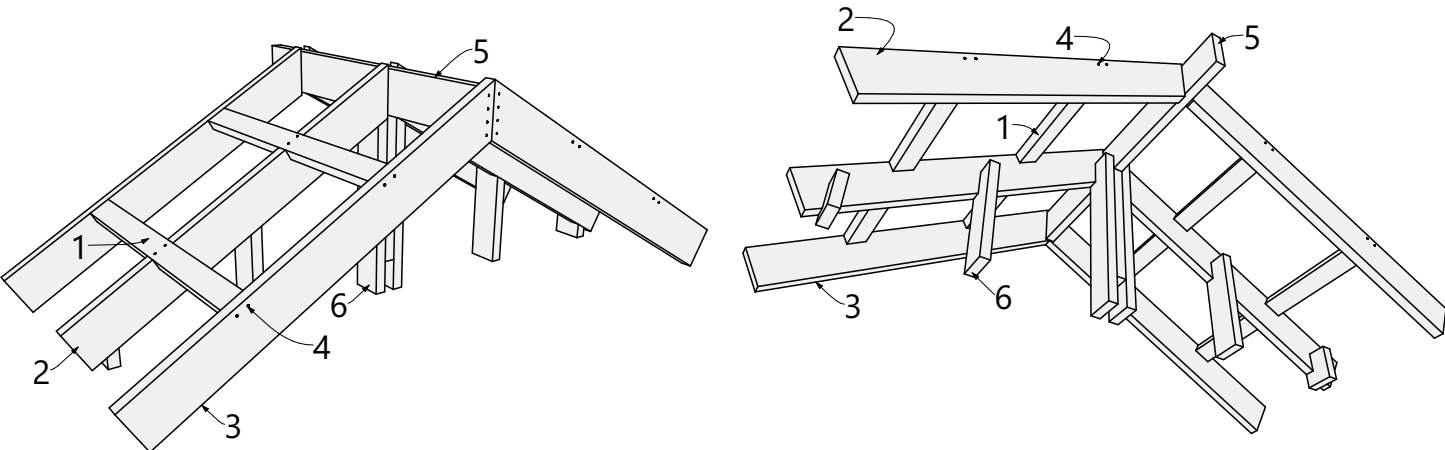



1-выносная консоль свеса кровли; 2-стропило; 3-лицевое стропило свеса кровли; 4-гвоздь;
5-коньковая балка; 6-стойка фронтона чердачного помещения.

Спецификация к схеме расположения стропил

Поз.	Сечение, мм	Длина, мм	Кол- во, шт.
ПЗ	95 х 45	270	2
П4	95 х 45	290	12
П7	95 х 45	455	12
П8	95 х 45	590	12
Р7	145 х 45	1 550	6
Р8	145 х 45	1 725	6
Р15	145 х 45	4 120	16
			66

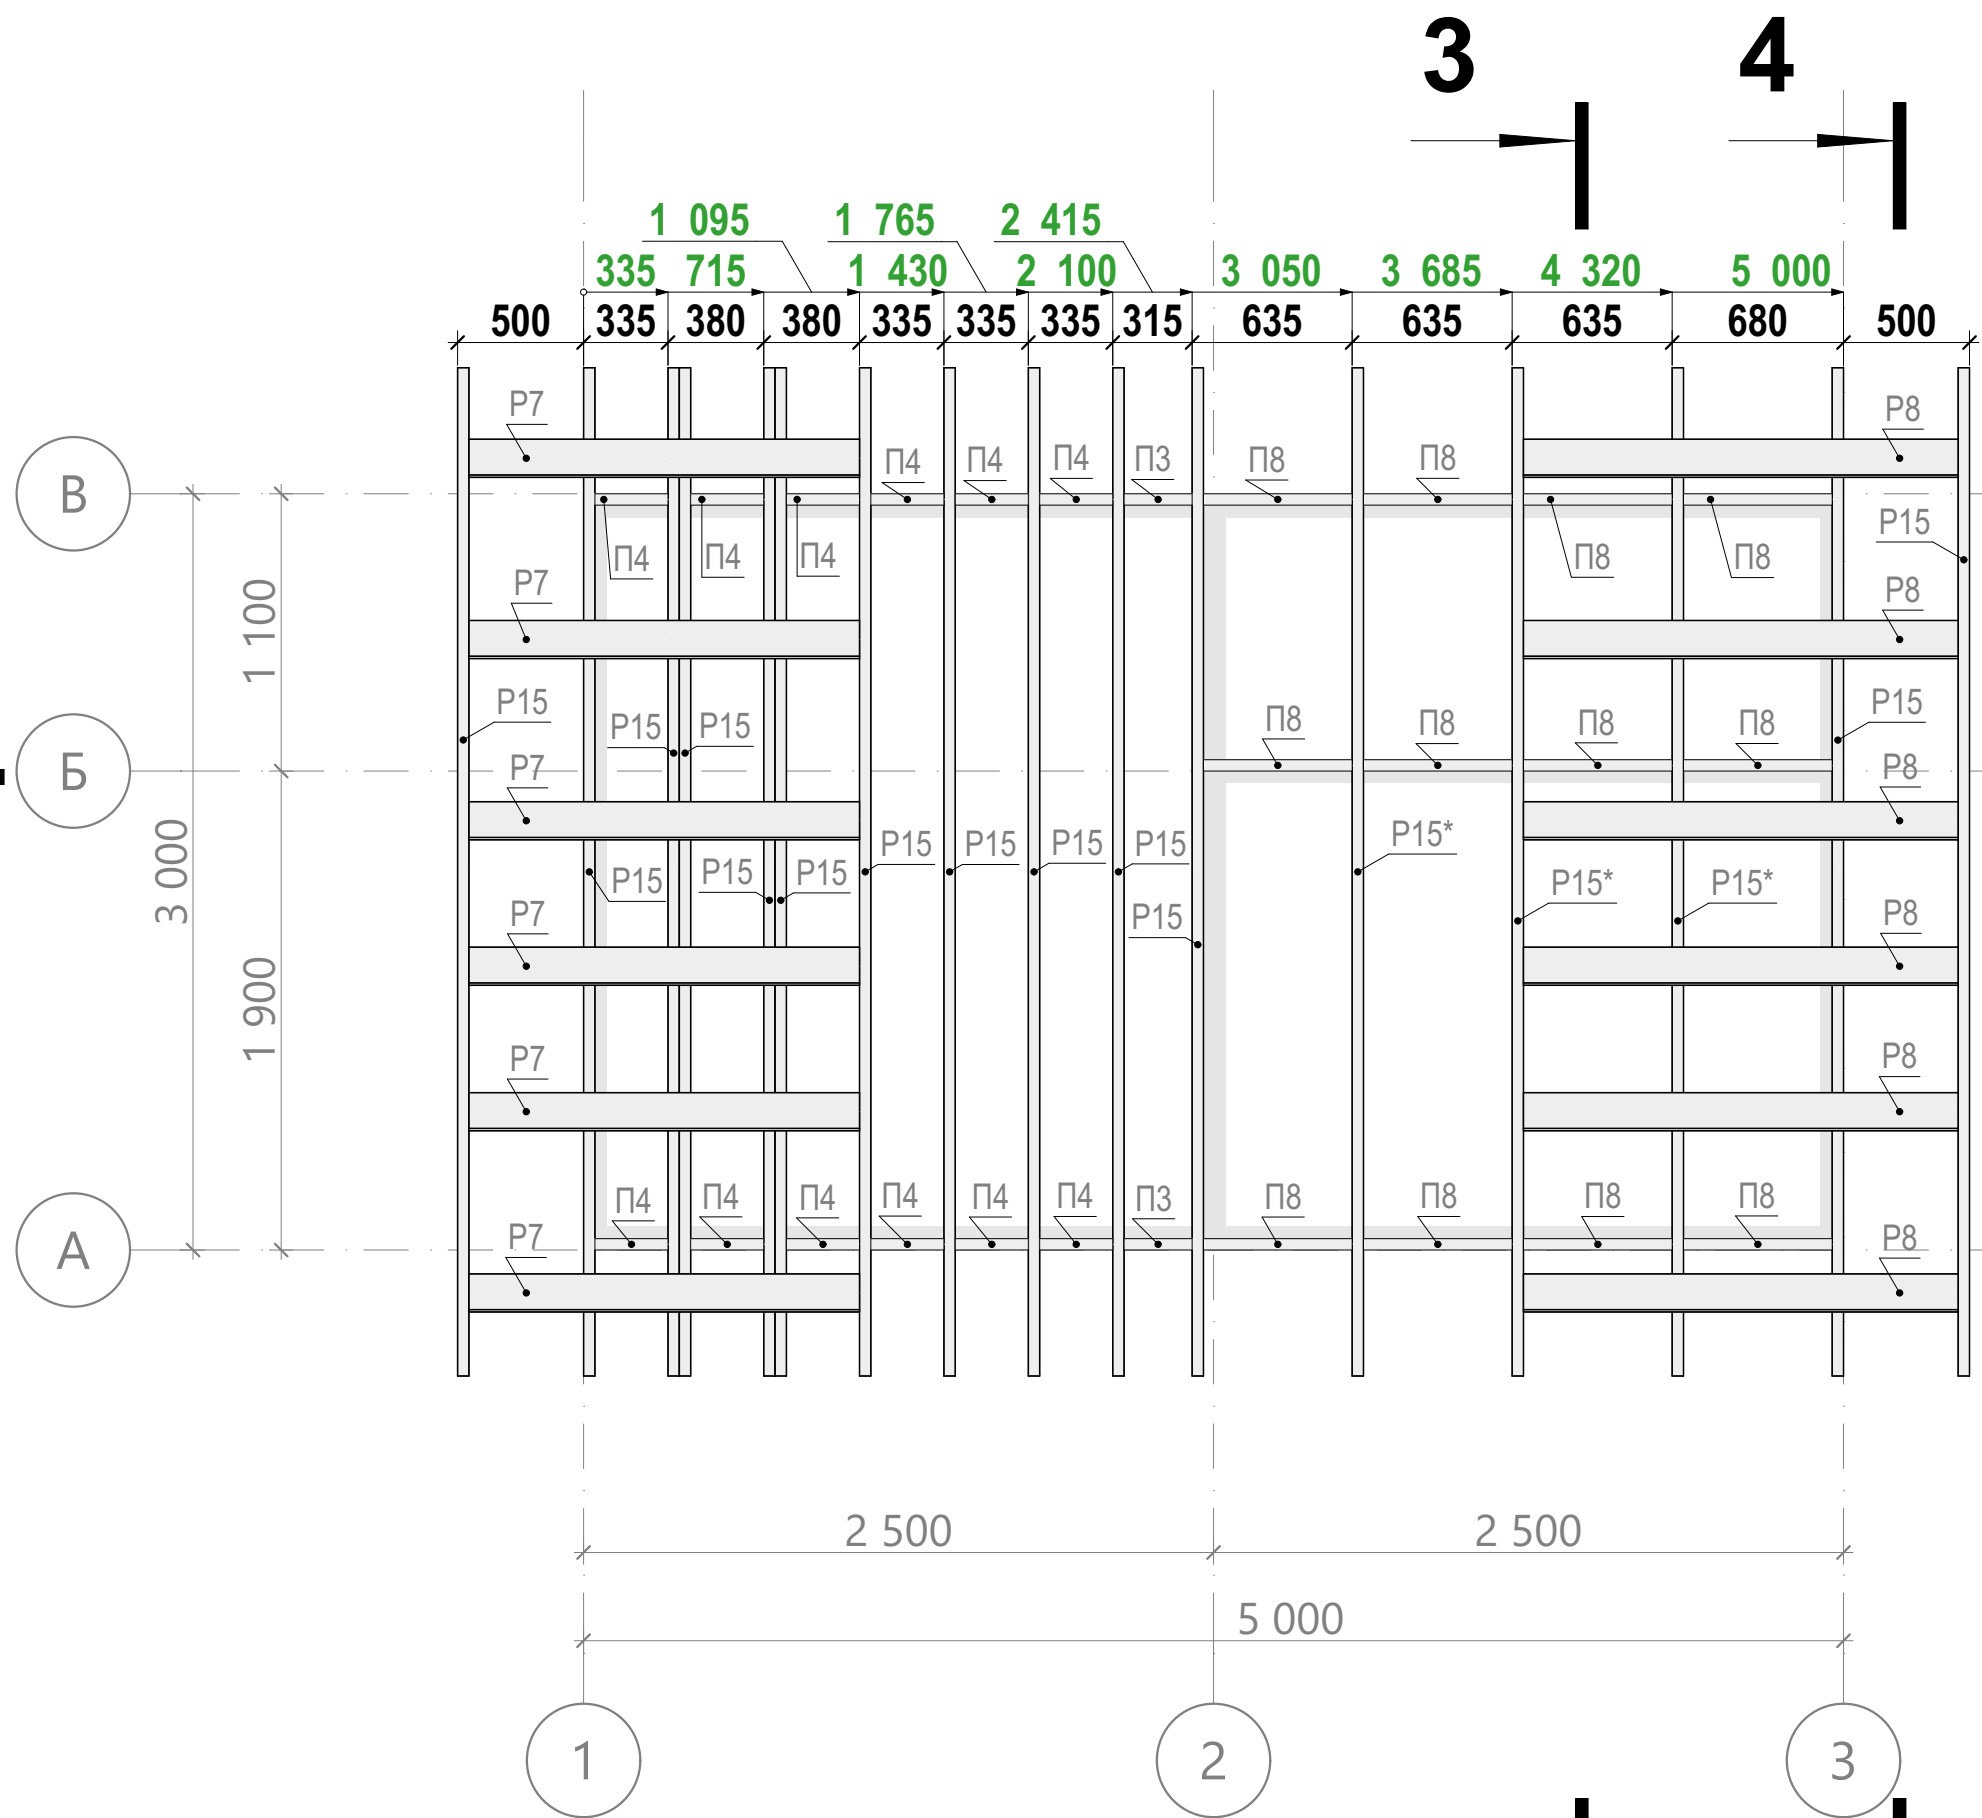

Примечание:
1. Шаг балок консольных свесов смотреть на
разрезе 4-4 на странице #МакID(ссыл)

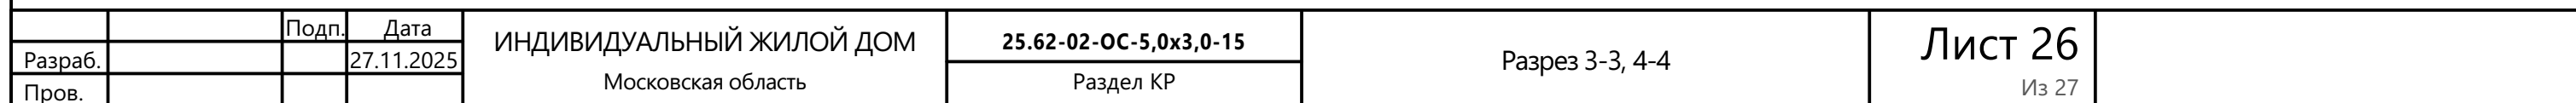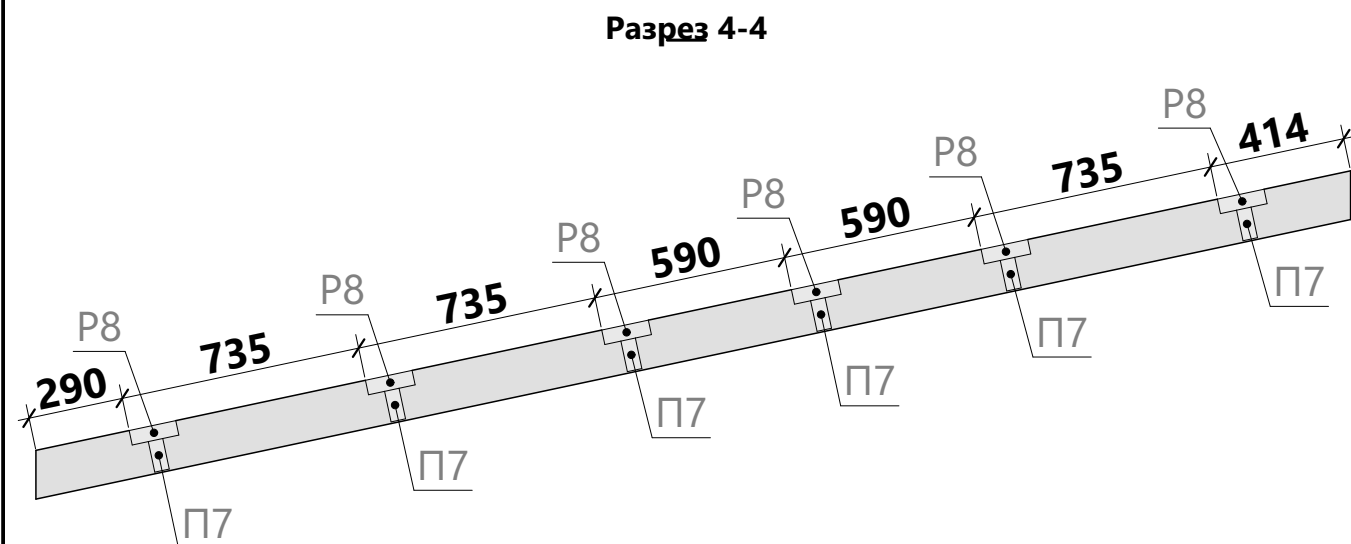

Объем пиломатериала каркаса (При использовании раскроя ПМ)

Тип пиломатериала	Объем, куб. м	Кол-во, шт
Строганный пиломатериал, сечение 95 x 45 мм	0,95	37
Строганный пиломатериал, сечение 145 x 45 мм	1,41	36
Строганный пиломатериал, сечение 90 x 20 мм	0,05	5
Итого:	2,41	78

Объем доп. пиломатериала (для монтажа обрешеток, зазоров и т.п.)

Наименование	Объем, куб. м
Вентазор, брусок 45х45	0,26
Обрешетка крыши, доска 25х100	0,21
Обрешетка пола, доска 25х100	0,15
	0,62

Объем утеплителя (с учетом запаса порядка 5-10%)

Наименование	Объем, куб. м
Объем утеплителя наружных стен	3,0
Объем утеплителя внутренних стен	0,9
Объем утеплителя стропильной системы	2,0
Объем утеплителя цокольного перекрытия	2,0
Итого:	7,9

Общая площадь материалов

Тип	Наименование	Площадь, кв. м
Крыша		
	Гидро-ветрозащита	24,54
	Имитация бруса внутренняя	12,83
	Металлочерепица	24,57
	Нар. отделка потолка и софитов	8,48
	Пароизоляция	13,31
Перекрытие		
	OSB-3 (22мм)	13,25
	Внутреннее напольное покрытие	13,25
	Гидро-ветрозащита	15,00
	Пароизоляция	13,25
	Сетка от грызунов	15,00
Стена		
	Гидро-ветрозащита	39,19
	Изоляционная пленка	10,31
	Имитация бруса внутренняя	52,13
	Отделка внешняя	40,20
	Пароизоляция	22,93
	Фольгированная пароизоляция	20,25

Площадь внутренней отделки стен и перегородок

№	Наименование	Площадь, кв. м
1.1	Комната отдыха	20,04
1.2	Парная	19,50
1.3	Помывочная	11,81
		51,35 м²

Площадь внутреннего напольного покрытия

№	Наименование	Площадь, кв. м
1.1	Комната отдыха	6,42
1.2	Парная	3,97
1.3	Помывочная	2,13
		12,52 м²

Площадь кровельного покрытия

Наименование	Площадь, кв. м
Основная крыша	24,54
	24,54 м²

Спецификация свай

Усл. обозн.	Наименование	Кол-во, шт.
	Винтовая свая 108мм с оголовком 200x200мм	9
		9

Наим.	Поз.	Сеч., мм	Длина, мм	Кол-во, шт.
Доска, сечение 145 x 45 мм				
	P1	145 x 45	465	1
	P2	145 x 45	590	5
	P3	145 x 45	1 320	2
	P4	145 x 45	1 365	2
	P5	145 x 45	1 410	2
	P6	145 x 45	1 455	2
	P7	145 x 45	1 550	6
	P8	145 x 45	1 725	6
	P9	145 x 45	2 070	1
	P10	145 x 45	2 386	1
	P11	145 x 45	2 402	1
	P12	145 x 45	2 685	1
	P13	145 x 45	2 910	10
	P14	145 x 45	3 000	2
	P15	145 x 45	4 120	16
	P16	145 x 45	4 730	2
	P17	145 x 45	4 820	4
	P18	145 x 45	4 910	3
	P19	145 x 45	5 000	2
Доска, сечение 20 x 90 мм				
	У1	20 x 90	2 667	1
	У2	20 x 90	2 990	1
	У3	20 x 90	3 279	2
	У4	20 x 90	3 344	1
	У5	20 x 90	4 149	1
Доска, сечение 95 x 45 мм				
	П1	95 x 45	155	1
	П2	95 x 45	255	1
	П3	95 x 45	270	2
	П4	95 x 45	290	12
	П5	95 x 45	332	1
	П6	95 x 45	440	2
	П7	95 x 45	455	12

Наим.	Поз.	Сеч., мм	Длина, мм	Кол-во, шт.
	П8	95 x 45	590	23
	П9	95 x 45	623	1
	П10	95 x 45	625	1
	П11	95 x 45	700	1
	П12	95 x 45	797	2
	П13	95 x 45	800	1
	П14	95 x 45	840	4
	П15	95 x 45	900	1
	П16	95 x 45	2 070	2
	П17	95 x 45	2 165	9
	П18	95 x 45	2 172	3
	П19	95 x 45	2 182	1
	П20	95 x 45	2 307	2
	П21	95 x 45	2 358	3
	П22	95 x 45	2 361	1
	П23	95 x 45	2 371	1
	П24	95 x 45	2 372	1
	П25	95 x 45	2 390	5
	П26	95 x 45	2 396	1
	П27	95 x 45	2 405	1
	П28	95 x 45	2 415	1
	П29	95 x 45	2 490	1
	П30	95 x 45	2 518	1
	П31	95 x 45	2 560	1
	П32	95 x 45	2 625	3
	П33	95 x 45	2 685	2
	П34	95 x 45	2 760	3
	П35	95 x 45	2 780	10
	П36	95 x 45	2 810	3
	П37	95 x 45	2 882	3
	П38	95 x 45	2 910	2
	П39	95 x 45	5 000	6
				206

		Подп.	Дата	ИНДИВИДУАЛЬНЫЙ ЖИЛОЙ ДОМ Московская область	25.62-02-ОС-5,0х3,0-15	Сводные данные	Лист 27 Из 27
Разраб.			27.11.2025		Раздел КР		
Пров.							